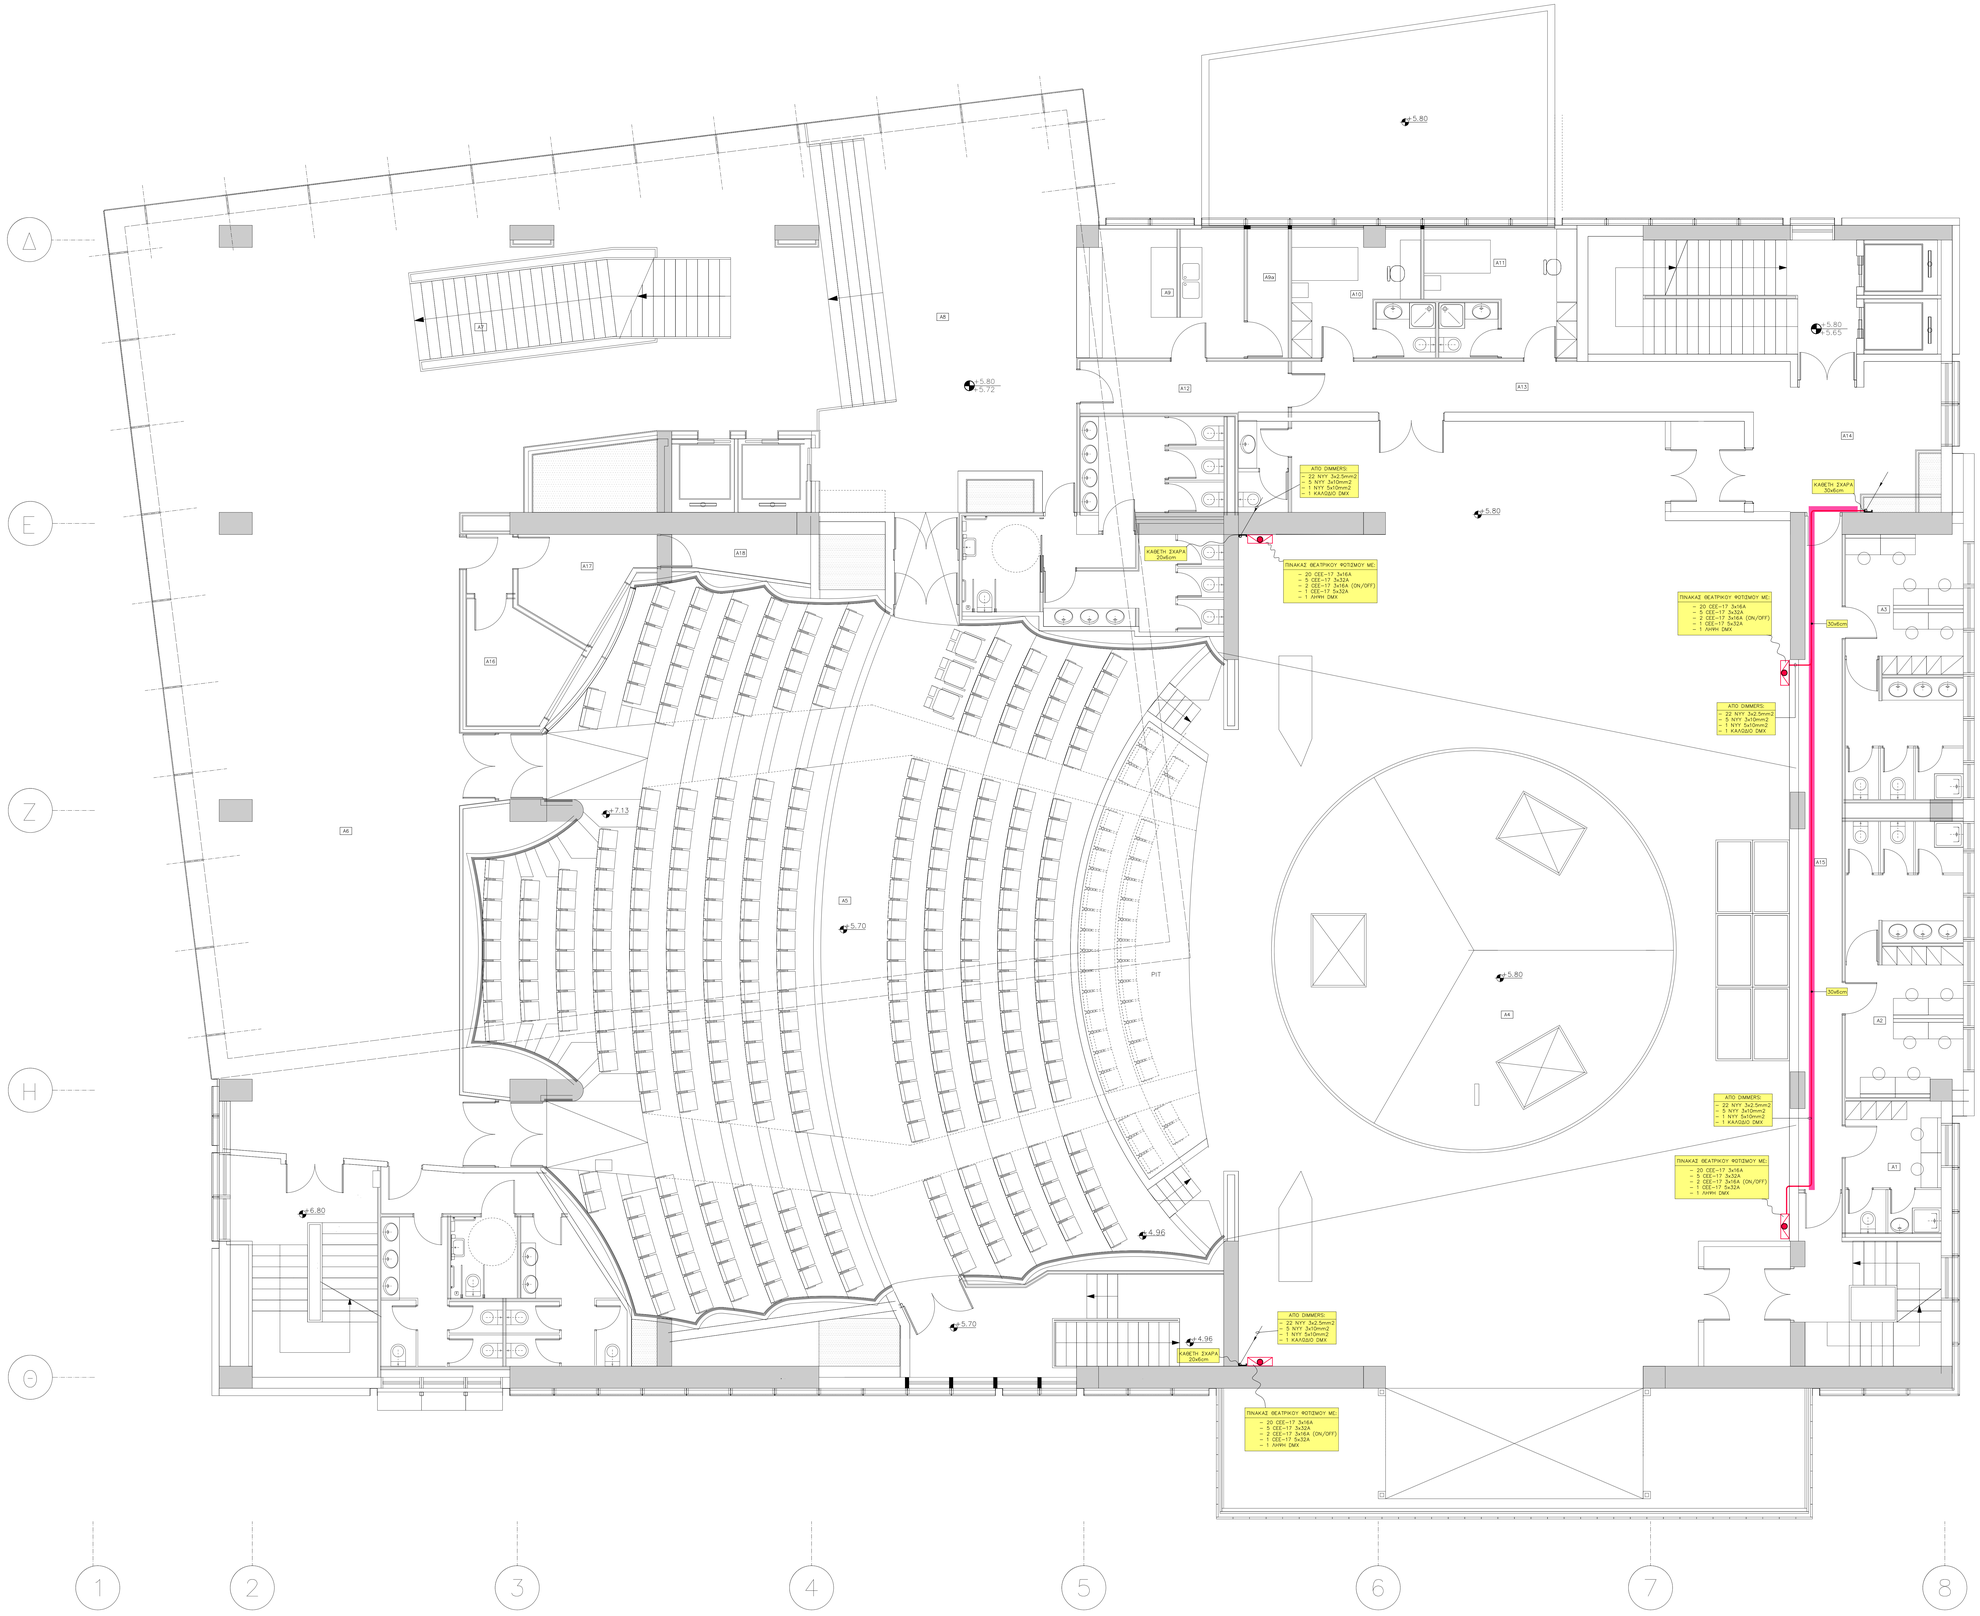

Α/Α	ΚΑΤΑΛΟΓΟΣ ΟΝΟΜΑΣΙΑ ΧΩΡΩΝ
Α1	ΚΑΜΑΡΙΝΙ 2 ΑΤΟΜΩΝ
Α2	ΚΑΜΑΡΙΝΙ 6 ΑΤΟΜΩΝ
Α3	ΚΑΜΑΡΙΝΙ 6 ΑΤΟΜΩΝ
Α4	ΣΚΗΝΗ
Α5	ΧΩΡΟΣ ΘΕΑΤΩΝ
Α6	ΦΟΥΑΓΙΕ
Α7	ΚΛΙΜΑΚΟΣΤΑΣΙΟ-ΠΡΟΒΑΛΑΜΟΣ
Α8	ΦΟΥΑΓΙΕ
Α9	BAR
Α9a	ΑΠΟΘΗΚΗ BAR
Α10	ΚΑΜΑΡΙΝΙ 1 ΑΤΟΜΟΥ
Α11	ΚΑΜΑΡΙΝΙ 1 ΑΤΟΜΟΥ
Α12	ΔΙΑΔΡΟΜΟΣ
Α13	ΔΙΑΔΡΟΜΟΣ
Α14	ΧΩΡΟΣ ΑΝΑΜΟΝΗΣ
Α15	ΔΙΑΔΡΟΜΟΣ ΚΑΜΑΡΙΝΙΩΝ
Α16	ΜΕΤΑΦΡΑΣΤΕΣ
Α17	ΜΕΤΑΦΡΑΣΤΕΣ
Α18	ΑΠΟΘΗΚΗ

ΥΠΟΜΝΗΜΑ

ΣΧΑΡΑ ΟΔΕΥΣΗΣ ΚΑΛΩΔΙΩΝ

ΤΡΟΠΟΠΟΙΗΣΕΙΣ

1η
2η
3η

ΑΝΑΔΟΧΟΣ

ΔΗΜΟΣ ΛΑΡΙΣΑΙΩΝ

ΕΡΓΟ

ΠΡΟΣΚΗΝΙΟ ΠΟΛΙΤΙΣΜΟΥ ΣΤΗ ΛΑΡΙΣΑ –
– ΑΠΟΠΕΡΑΤΩΣΗ (ΥΠΟΔΟΜΕΣ)

ΘΕΣΗ

ΟΙΚΟΠΕΔΟ ΟΥΗΛ ΔΗΜΟΥ ΛΑΡΙΣΑΙΩΝ
ΟΙΚΟΔΟΜΙΚΟ ΤΕΤΡΑΓΩΝΟ 800Α ΕΠΙ ΤΩΝ ΟΔΩΝ ΑΝΘΙΜΟΥ ΓΑΖΗ - ΚΟΥΜΟΥΔΟΥΡΟΥ - ΠΑΠΑΝΑΣΤΑΣΙΟΥ ΚΑΙ ΒΕΛΗ

ΤΡΟΠΟΠΟΙΗΣΕΙΣ

1η	2η	3η	4η	5η	6η	7η	8η

ΜΕΛΕΤΗ	ΗΛΕΚΤΡΟΜΗΧΑΝΟΛΟΓΙΚΗ	ΣΤΑΔΙΟ ΜΕΛΕΤΗΣ: ΜΕΛΕΤΗ ΕΦΑΡΜΟΓΗΣ	
ΚΛΙΜ. 1: 50	ΣΤΑΘΜΗ	ΚΤΡ	ΕΠΙΠΕΔΟ	ΗΜΕΡ. 09-05-2007
ΤΙΤΛΟΣ ΣΧΕΔΙΟΥ	ΚΑΤΟΨΗ Α' ΟΡΟΦΟΥ **ΗΛΕΚΤΡΙΚΑ ΙΣΧΥΡΑ** (ΘΕΑΤΡΙΚΟΣ ΦΩΤΙΣΜΟΣ)	ΑΡΙΘΜΟΣ ΣΧΕΔΙΟΥ	ΗΘ1

ΜΕΛΕΤΗΤΕΣ

αρχιτεκτονική μελέτη	Κ. ΣΧΡΟΥΜΠΕΛΟΣ και ΣΥΝΕΡΓΑΤΕΣ
στατική μελέτη	ΣΚΟΥΡΑΣ ΓΕΩΡΓΙΟΣ ΤΟΠΙΚΤΣΗΣ ΤΡΥΦΩΝ
Ηλεκτρομηχανολογική μελέτη	ΗΛΜΜΕ Ε.Ε
Ακουστική μελέτη	ΤΙΜΑΓΕΝΗΣ ΘΕΟΔΩΡΟΣ
Συγκοινωνιολόγος Ακουστική μελέτη	Π. ΠΑΠΑΔΑΚΟΣ Stage and Studio Contracting Co LTD

ΗΛ.Μ.ΜΕ Ε.Ε.
ΜΕΛΕΤΕΣ Η/Μ ΕΓΚΑΤΑΣΤΑΣΕΩΝ
Α.Φ.Μ. 093712908
ΑΓ. ΙΓΝΑΤΟΥ 12 – ΑΓ. ΔΗΜΗΤΡΙΟΣ 173 42
ΤΗΛ/ΝΑ: 9934485 – 9934814 – FAX: 9969906
ΠΑΡΑΡΤΗΜΑ : ΦΙΛΟΛΑΟΥ 28 – ΜΑΟΥΠΟΛΗ
ΤΗΛ/ΝΑ: 9969680 FAX: 9949029