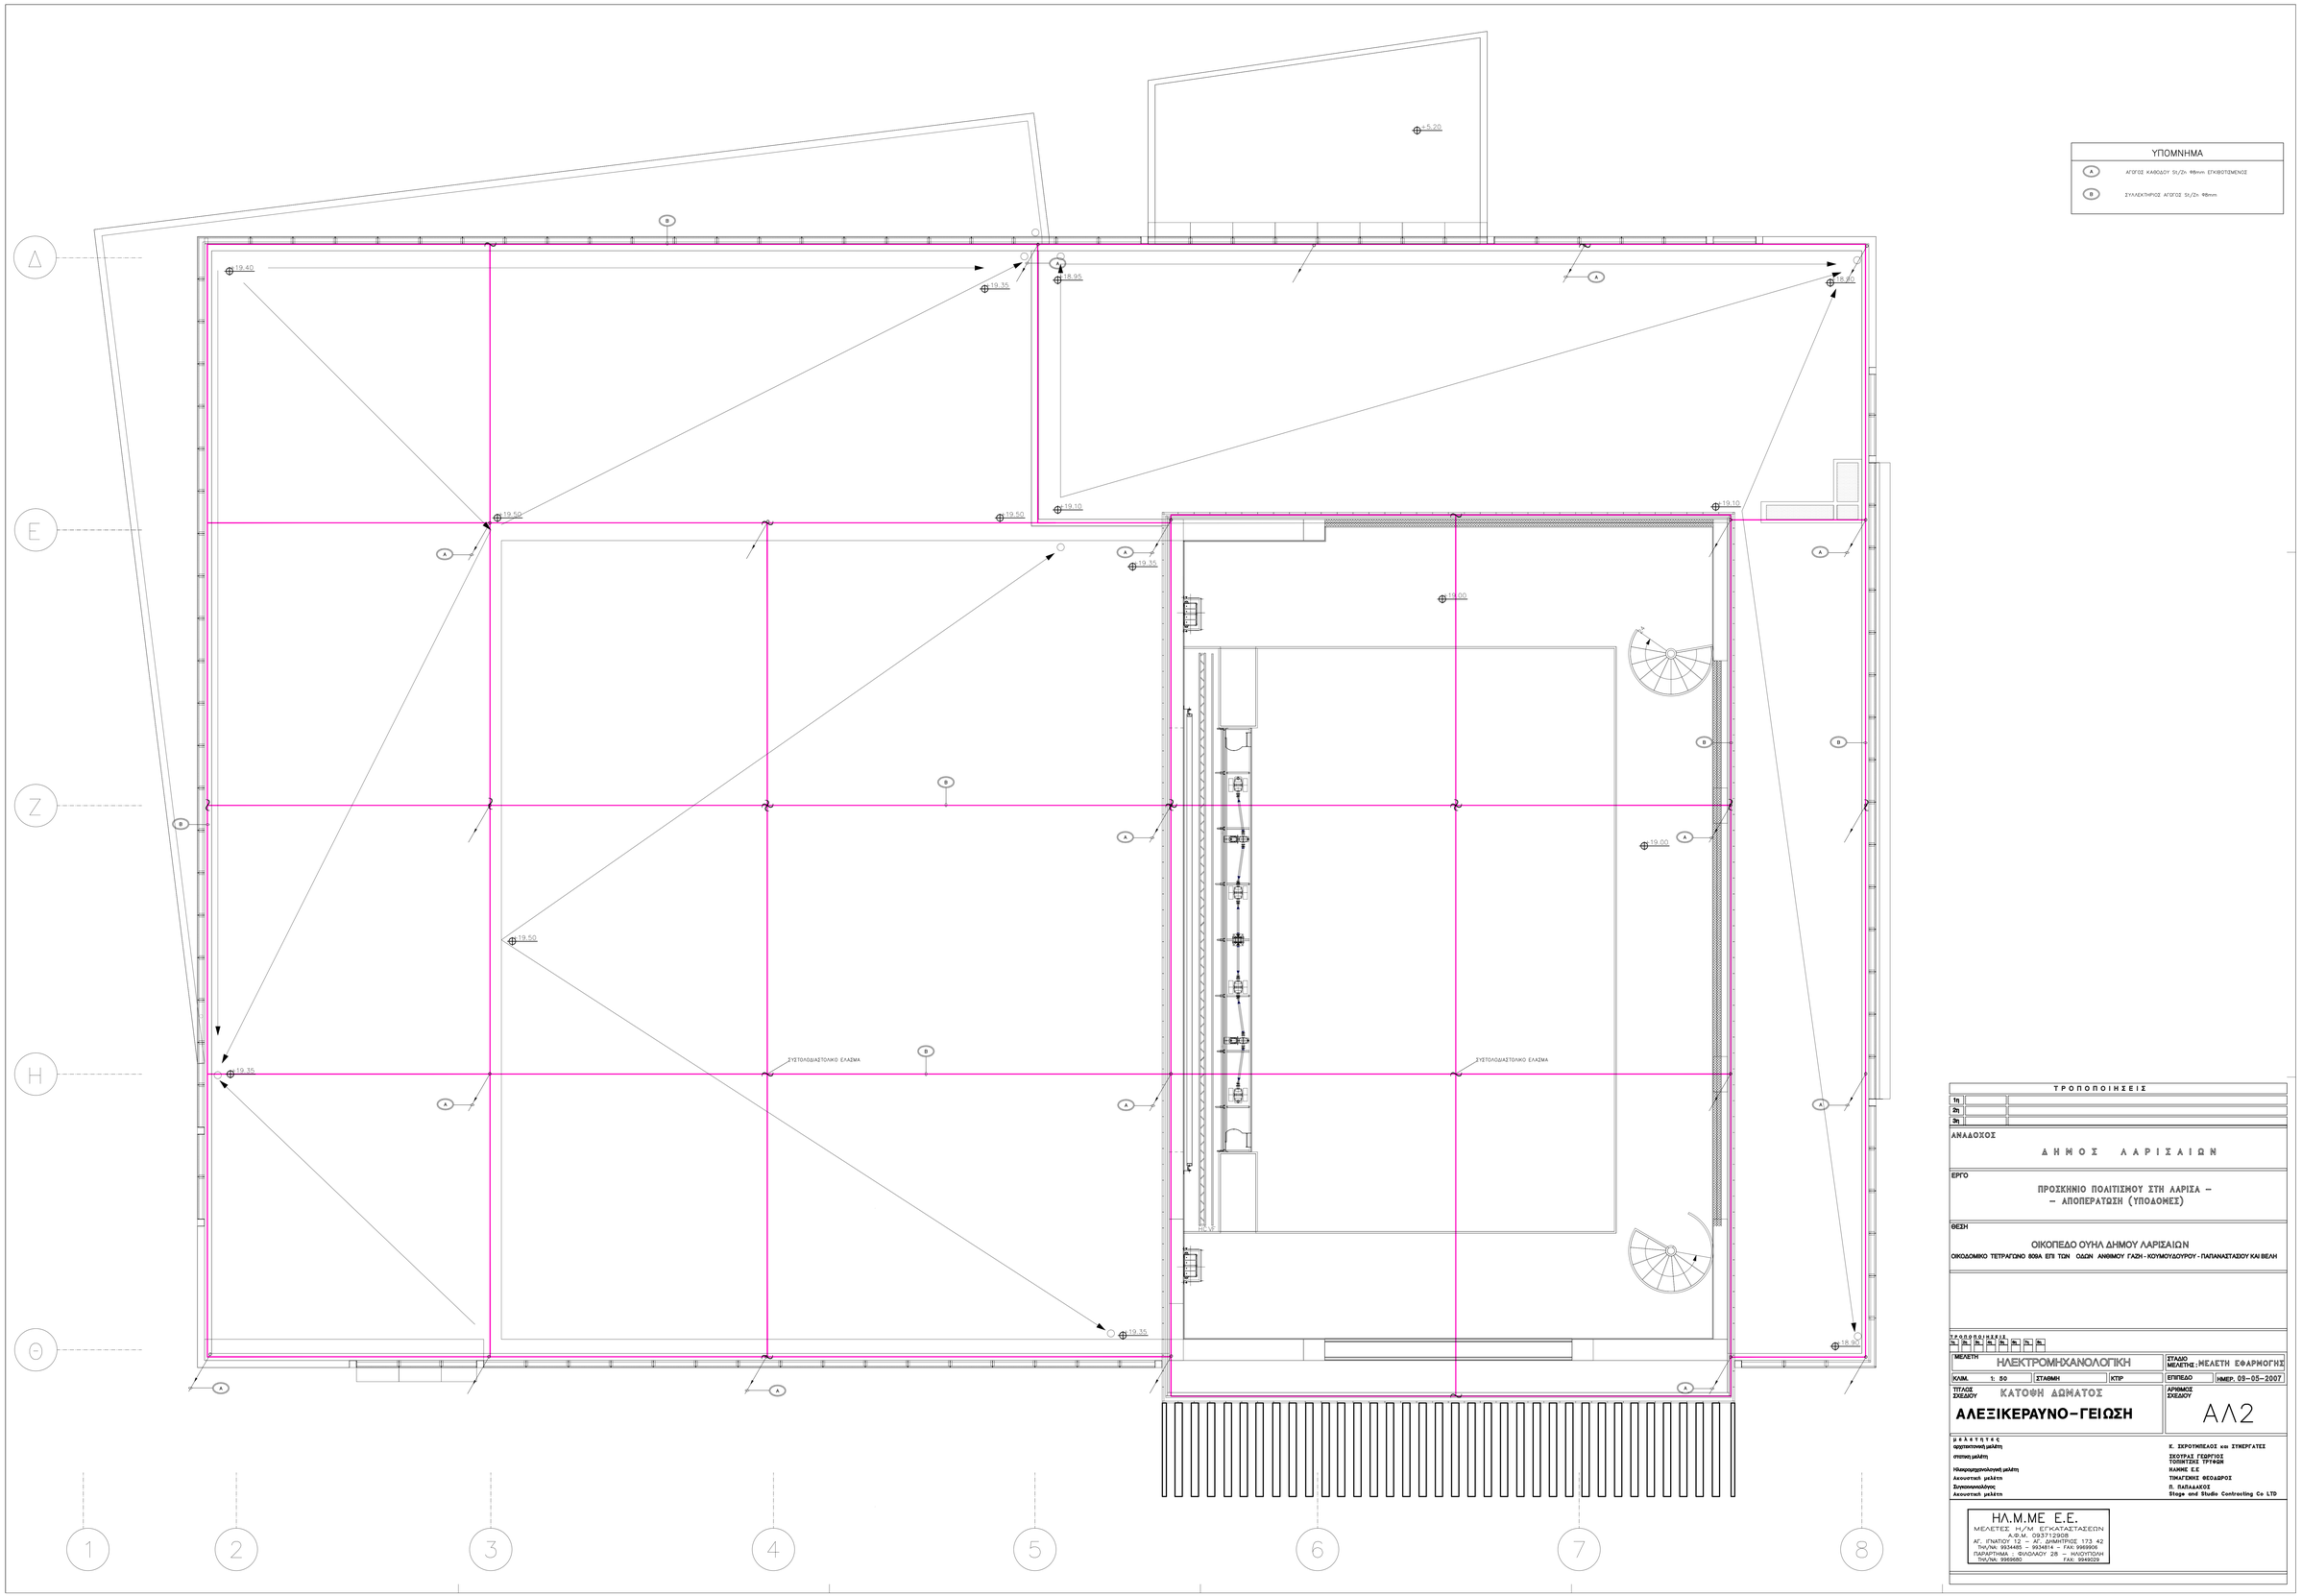

ΤΡΟΠΟΠΟΙΗΣΕΙΣ

1η
2η
3η

ΑΝΑΔΟΧΟΣ

Δ Η Μ Ο Σ Λ Α Ρ Ι Σ Α Ι Ω Ν

ΕΡΓΟ

ΠΡΟΣΚΗΝΙΟ ΠΟΛΙΤΙΣΜΟΥ ΣΤΗ ΛΑΡΙΣΑ –
– ΑΠΟΠΕΡΑΤΩΣΗ (ΥΠΟΔΟΜΕΣ)

ΘΕΣΗ

ΟΙΚΟΠΕΔΟ ΟΥΗΛ ΔΗΜΟΥ ΛΑΡΙΣΑΙΩΝ

ΟΙΚΟΔΟΜΙΚΟ ΤΕΤΡΑΓΩΝΟ 809Α ΕΠΙ ΤΩΝ ΟΔΩΝ ΑΝΘΙΜΟΥ ΓΑΖΗ - ΚΟΥΜΟΥΔΟΥΡΟΥ - ΠΑΠΑΝΑΣΤΑΣΙΟΥ ΚΑΙ ΒΕΛΗ

ΤΡΟΠΟΠΟΙΗΣΕΙΣ
1η 2η 3η 4η 5η 6η 7η 8η

ΜΕΛΕΤΗ	ΗΛΕΚΤΡΟΜΗΧΑΝΟΛΟΓΙΚΗ		ΣΤΑΔΙΟ ΜΕΛΕΤΗΣ : ΜΕΛΕΤΗ ΕΦΑΡΜΟΓΗΣ
ΚΛΙΜ. 1: 50	ΣΤΑΘΜΗ	ΚΤΙΡ	ΕΠΙΠΕΔΟ / ΗΜΕΡ. 09-05-2007
ΤΙΤΛΟΣ ΣΧΕΔΙΟΥ	ΚΑΤΟΨΗ ΔΩΜΑΤΟΣ ΑΛΕΞΙΚΕΡΑΥΝΟ-ΓΕΙΩΣΗ		ΑΡΙΘΜΟΣ ΣΧΕΔΙΟΥ / ΑΛ2

μ ε λ ε τ η τ ε ς

αρχιτεκτονική μελέτη	Κ. ΣΚΡΟΤΗΣΕΛΟΣ και ΣΥΝΕΡΓΑΤΕΣ
στατική μελέτη	ΣΚΟΥΤΑΣ ΓΕΩΡΓΙΟΣ ΤΟΠΟΚΤΣΗΣ ΤΡΥΦΩΝ
Ηλεκτρομηχανολογική μελέτη	ΗΛΜΜΕ Ε.Ε
Ακουστική μελέτη	ΤΗΜΑΓΙΟΝΗΣ ΘΕΟΔΩΡΟΣ
Συγκοινωνιολόγος Ακουστική μελέτη	Π. ΠΑΠΑΔΑΚΟΣ Stage and Studio Contracting Co LTD

ΗΛ.Μ.ΜΕ Ε.Ε.
ΜΕΛΕΤΕΣ Η/Μ ΕΓΚΑΤΑΣΤΑΣΕΩΝ
Α.Φ.Μ. 093712908
ΑΓ. ΙΓΝΑΤΟΥ 12 – ΑΓ. ΔΗΜΗΤΡΙΟΣ 173 42
ΤΗΛ/ΝΑ: 9934485 – 9934814 – FAX: 9969906
ΠΑΡΑΡΤΗΜΑ – ΦΙΛΟΔΑΟΥ 28 – ΜΑΟΥΡΟΥΣΙΑ
ΤΗΛ/ΝΑ: 9969680 FAX: 9949029