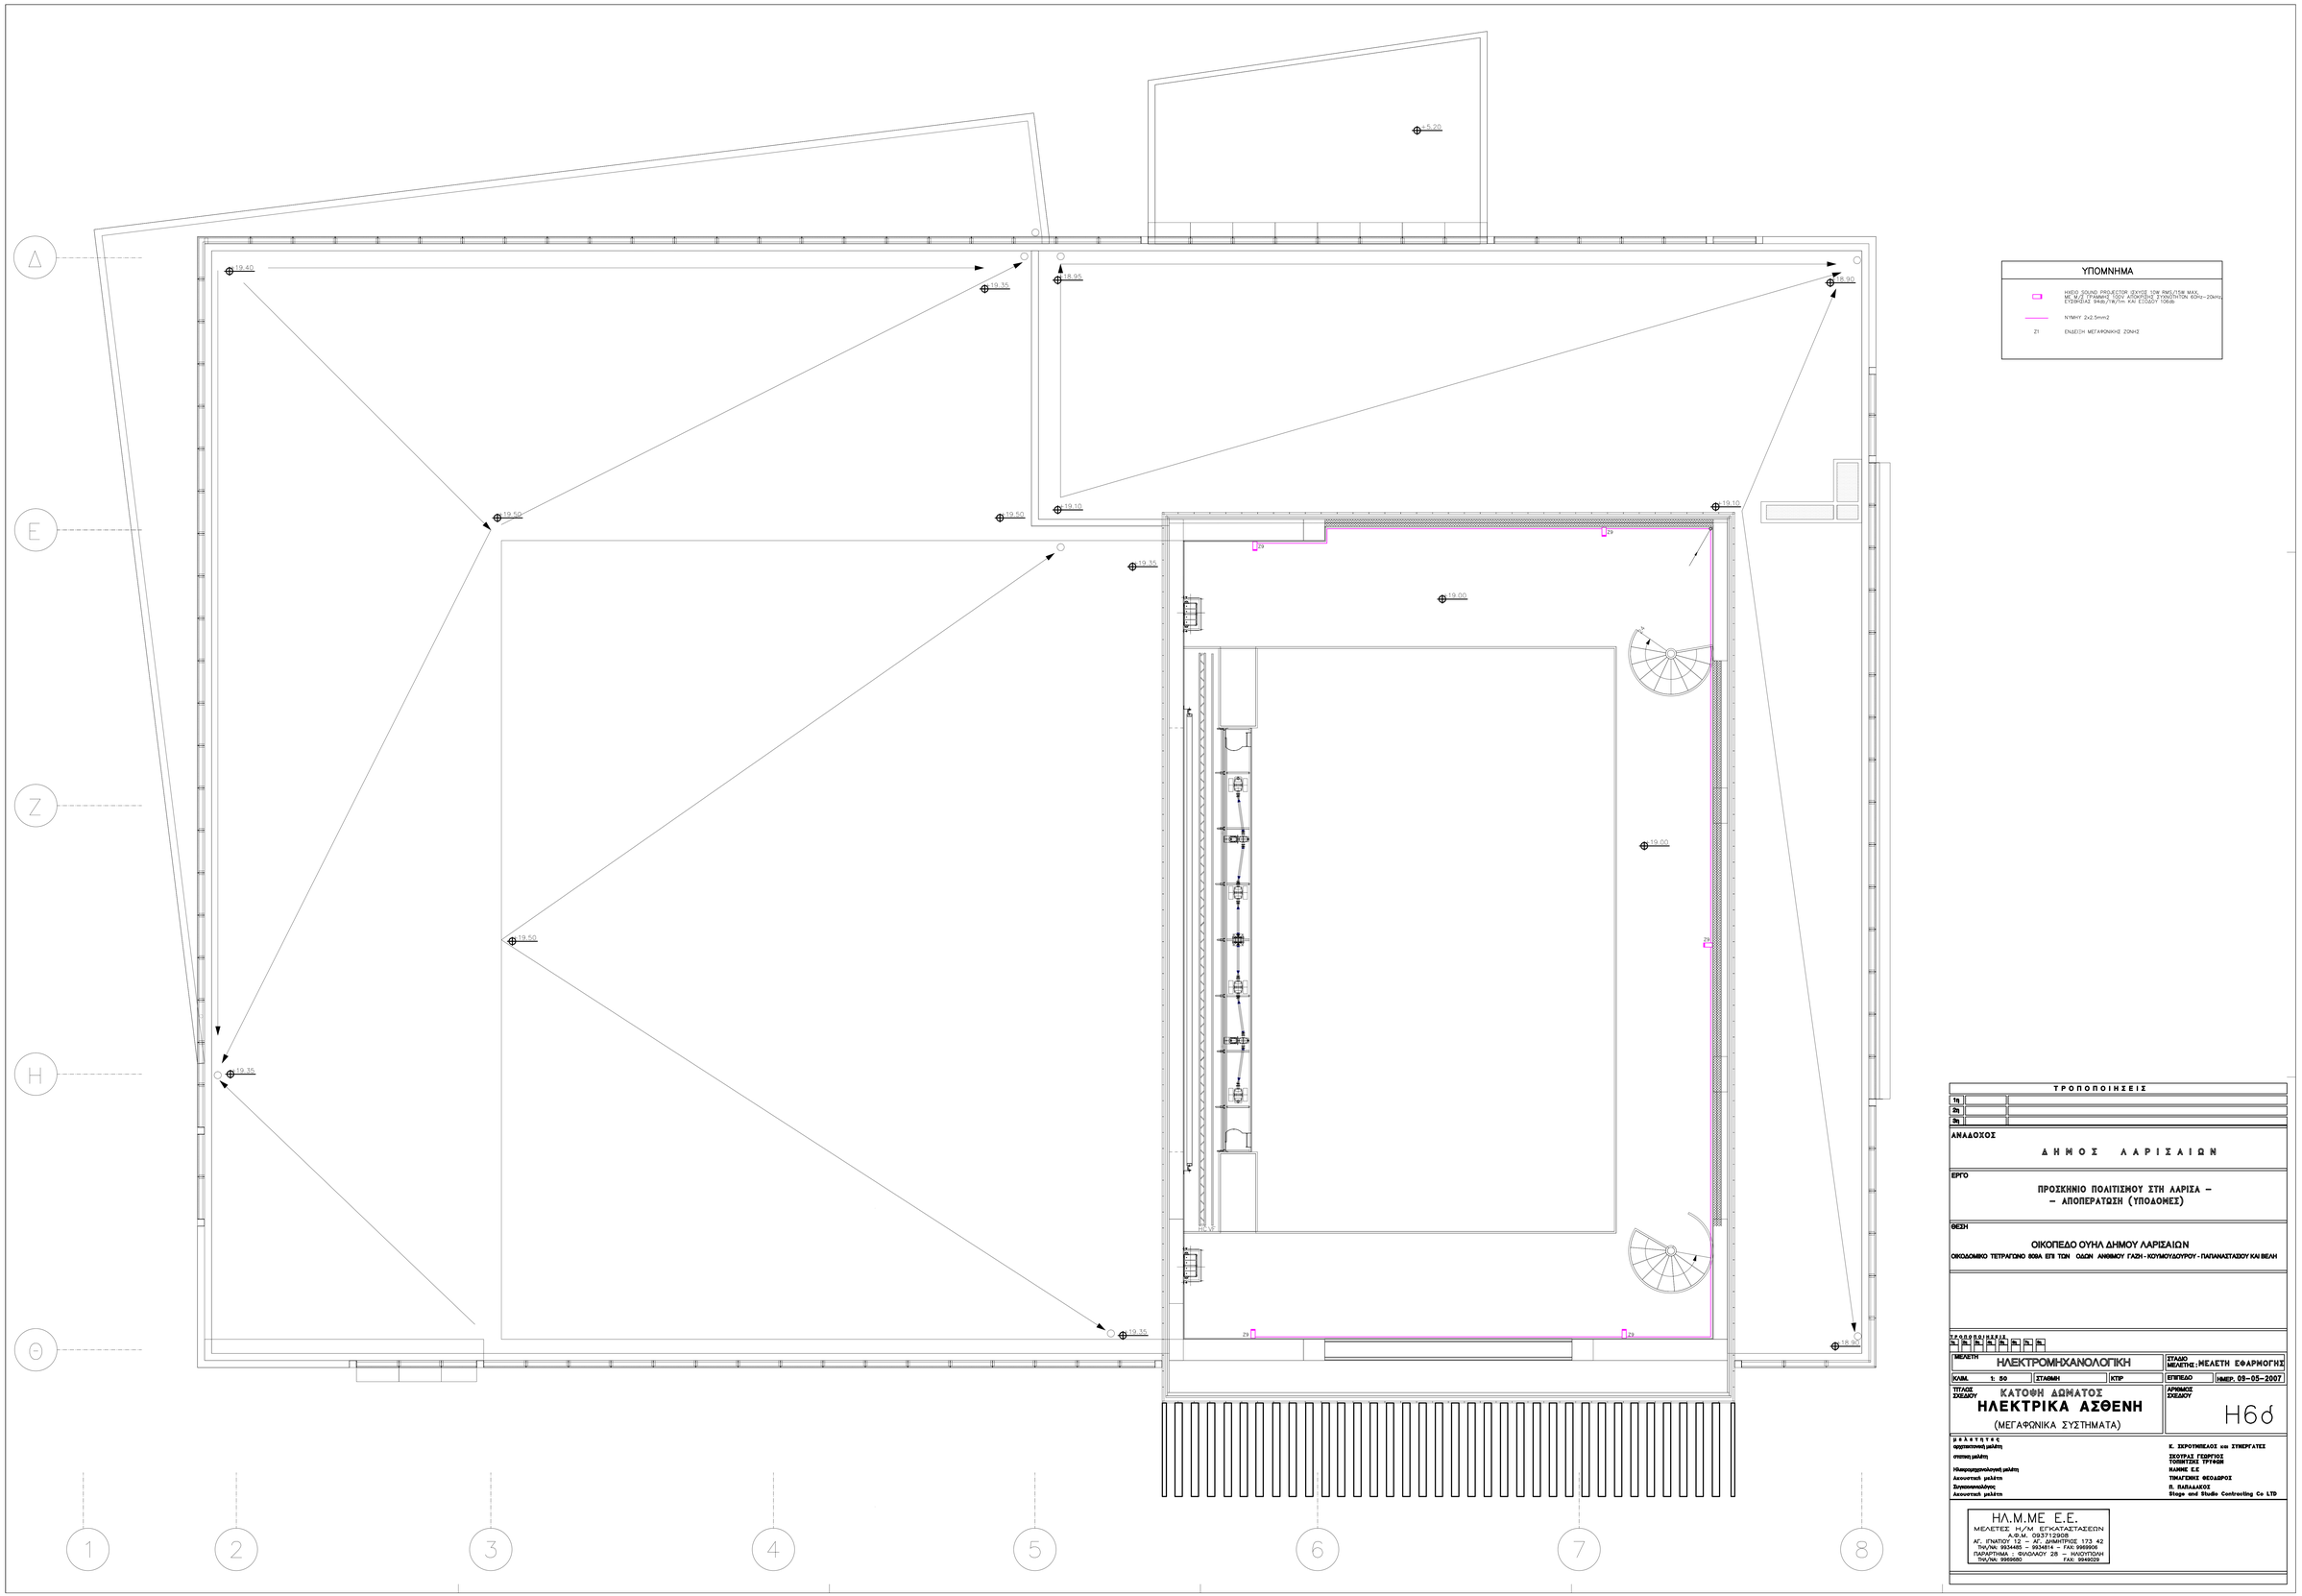

ΥΠΟΜΝΗΜΑ

	ΗΧΕΙΟ SOUND PROJECTOR ΙΣΧΥΟΣ 10W RMS/TEM MAX. ΜΕ Μ/Σ ΓΡΑΜΜΗΣ 100V ΑΤΟΜΡΠΣΗΣ ΣΥΧΝΟΤΗΤΩΝ 60Hz-20kHz ΕΥΣΗΚΟΙΑΣ 94dB/1W/1m ΚΑΙ ΕΣΟΔΟΥ 106dB.
	ΝΥΜΗΥΓ 2x2.5mm2
Z1	ΕΝΔΕΙΞΗ ΜΕΤΑΦΟΝΙΚΗΣ ΖΟΝΗΣ

ΤΡΟΠΟΠΟΙΗΣΕΙΣ

1η	
2η	
3η	

ΑΝΑΔΟΧΟΣ

Δ Η Μ Ο Σ Λ Α Ρ Ι Σ Α Ι Ω Ν

ΕΡΓΟ

ΠΡΟΣΚΗΝΙΟ ΠΟΛΙΤΙΣΜΟΥ ΣΤΗ ΛΑΡΙΣΑ –
– ΑΠΟΠΕΡΑΤΩΣΗ (ΥΠΟΔΟΜΕΣ)

ΘΕΣΗ

ΟΙΚΟΠΕΔΟ ΟΥΗΛ ΔΗΜΟΥ ΛΑΡΙΣΑΙΩΝ

ΟΙΚΟΔΟΜΙΚΟ ΤΕΤΡΑΓΩΝΟ 800Α ΕΠΙ ΤΩΝ ΟΔΩΝ ΑΝΘΙΜΟΥ ΓΑΖΗ - ΚΟΥΜΟΥΔΟΥΡΟΥ - ΠΑΠΑΝΑΣΤΑΣΙΟΥ ΚΑΙ ΒΕΛΗ

ΤΡΟΠΟΠΟΙΗΣΕΙΣ

1η	2η	3η	4η	5η	6η	7η	8η

ΜΕΛΕΤΗ	ΗΛΕΚΤΡΟΜΗΧΑΝΟΛΟΓΙΚΗ		ΣΤΑΔΙΟ ΜΕΛΕΤΗΣ : ΜΕΛΕΤΗ ΕΦΑΡΜΟΓΗΣ
ΚΛΙΜ. 1: 50	ΣΤΑΘΜΗ	ΚΤΙΡ	ΕΠΙΠΕΔΟ / ΗΜΕΡ. 09-05-2007
ΤΙΤΛΟΣ ΣΧΕΔΙΟΥ: ΚΑΤΟΨΗ ΔΩΜΑΤΟΣ **ΗΛΕΚΤΡΙΚΑ ΑΣΘΕΝΗ** (ΜΕΓΑΦΩΝΙΚΑ ΣΥΣΤΗΜΑΤΑ)			ΑΡΙΘΜΟΣ ΣΧΕΔΙΟΥ: H6δ

Μ Ε Λ Ε Τ Η Τ Ε Σ

αρχιτεκτονική μελέτη	Κ. ΣΚΡΟΥΤΣΕΛΟΣ και ΣΥΝΕΡΓΑΤΕΣ
στατική μελέτη	ΣΚΟΥΤΑΣ ΓΕΩΡΓΙΟΣ ΤΟΠΟΓΤΑΣΙΣ ΤΡΥΦΩΝ
Ηλεκτρομηχανολογική μελέτη	ΗΛΜΜΕ Ε.Ε
Ακουστική μελέτη	ΤΜΑΓΓΙΝΗΣ ΘΕΟΔΩΡΟΣ
Σκηνοκοπολόγος	Π. ΠΑΠΑΛΑΚΟΣ
Ακουστική μελέτη	Stage and Studio Contracting Co LTD

ΗΛ.Μ.ΜΕ Ε.Ε.
ΜΕΛΕΤΕΣ Η/Μ ΕΓΚΑΤΑΣΤΑΣΕΩΝ
Α.Φ.Μ. 093712908
ΑΓ. ΙΓΝΑΤΟΥ 12 – ΑΓ. ΔΗΜΗΤΡΙΟΣ 173 42
ΤΗΛ/ΝΙ: 9934485 – 9934814 – FAX: 9969908
ΠΑΡΑΡΤΗΜΑ – ΦΙΛΟΔΑΜΟΥ 28 – ΜΑΟΥΡΟΥΣΙΑ
ΤΗΛ/ΝΙ: 9969680 FAX: 9949029