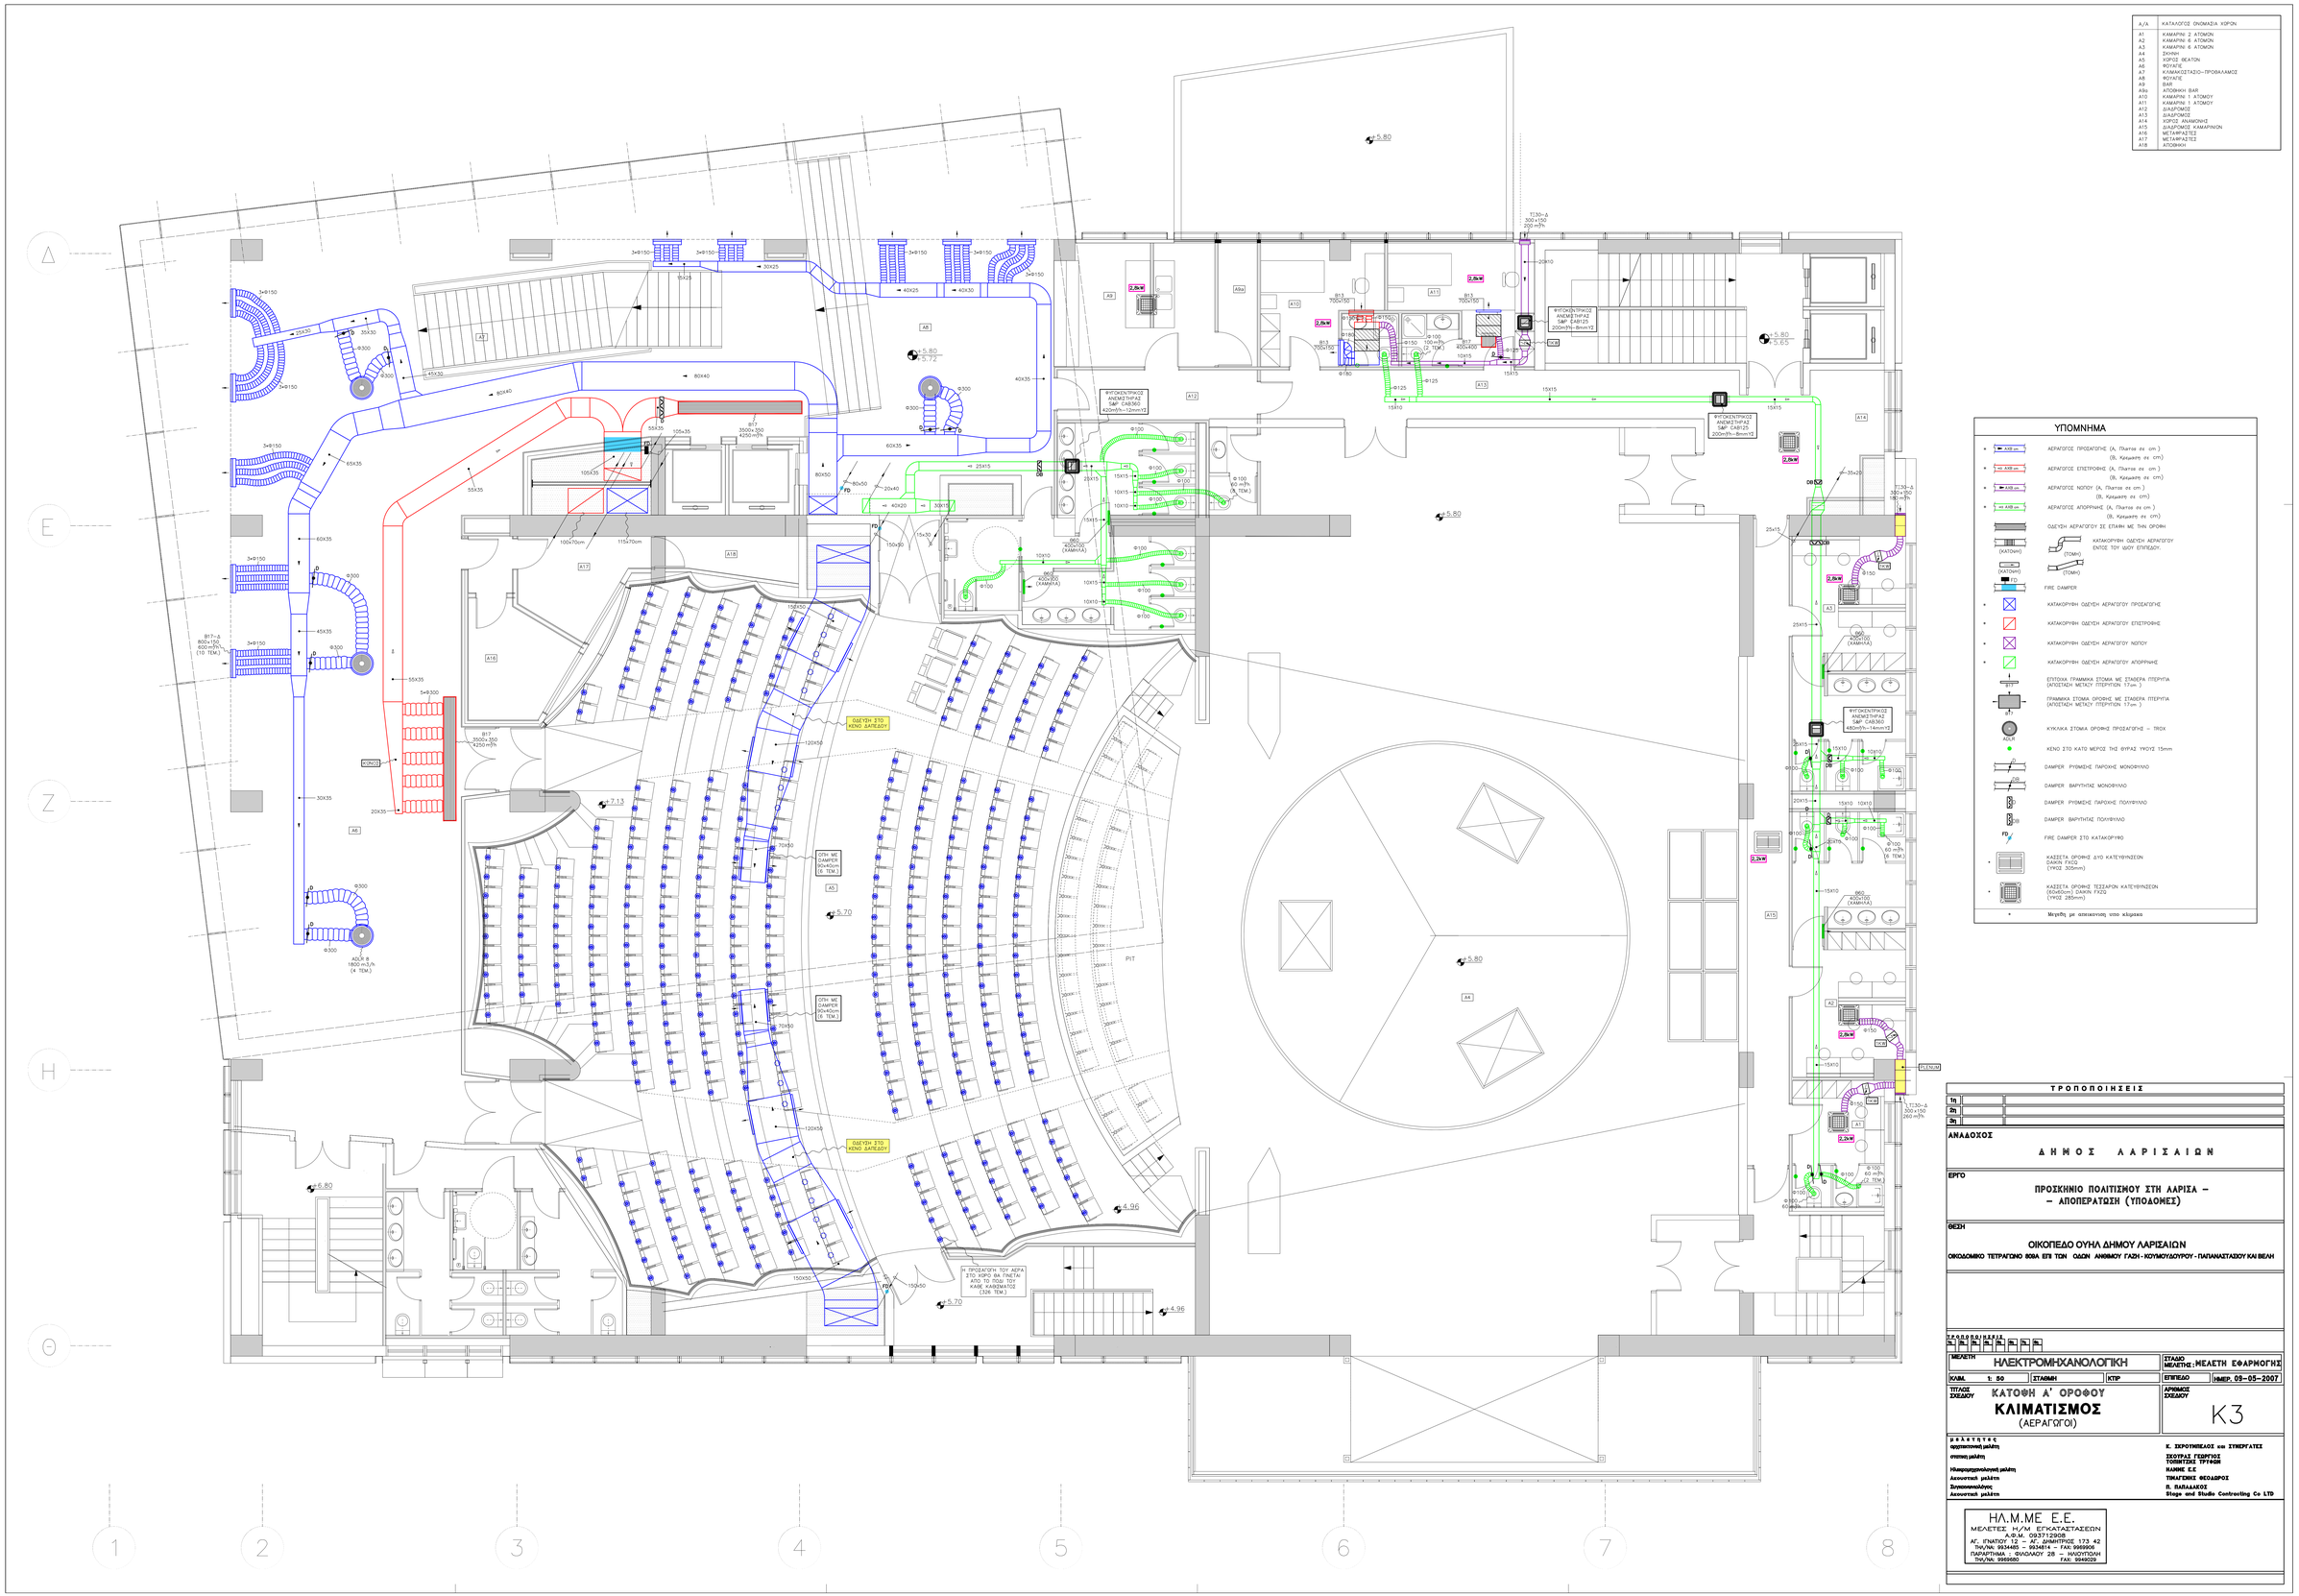
ΦΥΤΟΚΕΝΤΡΙΚΟΣ ΑΝΕΜΙΣΤΗΡΑΣ S&P CAB360 480m³/s–14mm¹/2
ΦΥΤΟΚΕΝΤΡΙΚΟΣ ΑΝΕΜΙΣΤΗΡΑΣ S&P CAB125 200m³/s–8mm¹/2
ΦΥΤΟΚΕΝΤΡΙΚΟΣ ΑΝΕΜΙΣΤΗΡΑΣ S&P CAB360 420m³/s–12mm¹/2
ΟΔΕΥΣΗ ΣΤΟ ΚΕΝΟ ΔΑΠΕΔΟΥ
ΟΤΗ ΜΕ DAMPER 90x40cm (6 ΤΕΜ.)
Η ΠΡΟΣΑΓΩΓΗ ΤΟΥ ΑΕΡΑ ΣΤΟ ΧΩΡΟ ΘΑ ΓΙΝΕΤΑΙ ΑΠΟ ΤΟ ΠΟΔΙ ΤΟΥ ΚΑΘΕ ΚΑΘΙΣΜΑΤΟΣ (326 ΤΕΜ.)
PIT
ΚΟΝΣΟΛΑ
ADLR B 1800 m3/h (4 ΤΕΜ.)
B17 1800x150 600 m³/s (10 ΤΕΜ.)
B17 3500x350 4250 m³/h
B17 3500x350 4250 m³/h
B13 700x150
B17 400x400
T130-Δ 300x150 200 m³/h
T130-Δ 300x150 260 m³/h
T130-Δ 300x150 180 m³/h
Φ100 60 m³/h (6 ΤΕΜ.)
Φ100 60 m³/h (4 ΤΕΜ.)
Φ100 60 m³/h (2 ΤΕΜ.)
Φ100 100 m³/h (2 ΤΕΜ.)
Φ100 50 m³/h (6 ΤΕΜ.)
Φ100 50 m³/h (2 ΤΕΜ.)
Φ100 60 m³/h (2 ΤΕΜ.)
Φ100 60 m³/h (4 ΤΕΜ.)
Φ100 60 m³/h (2 ΤΕΜ.)
Φ100 60 m³/h (2 ΤΕΜ.)
Φ100 60 m³/h (2