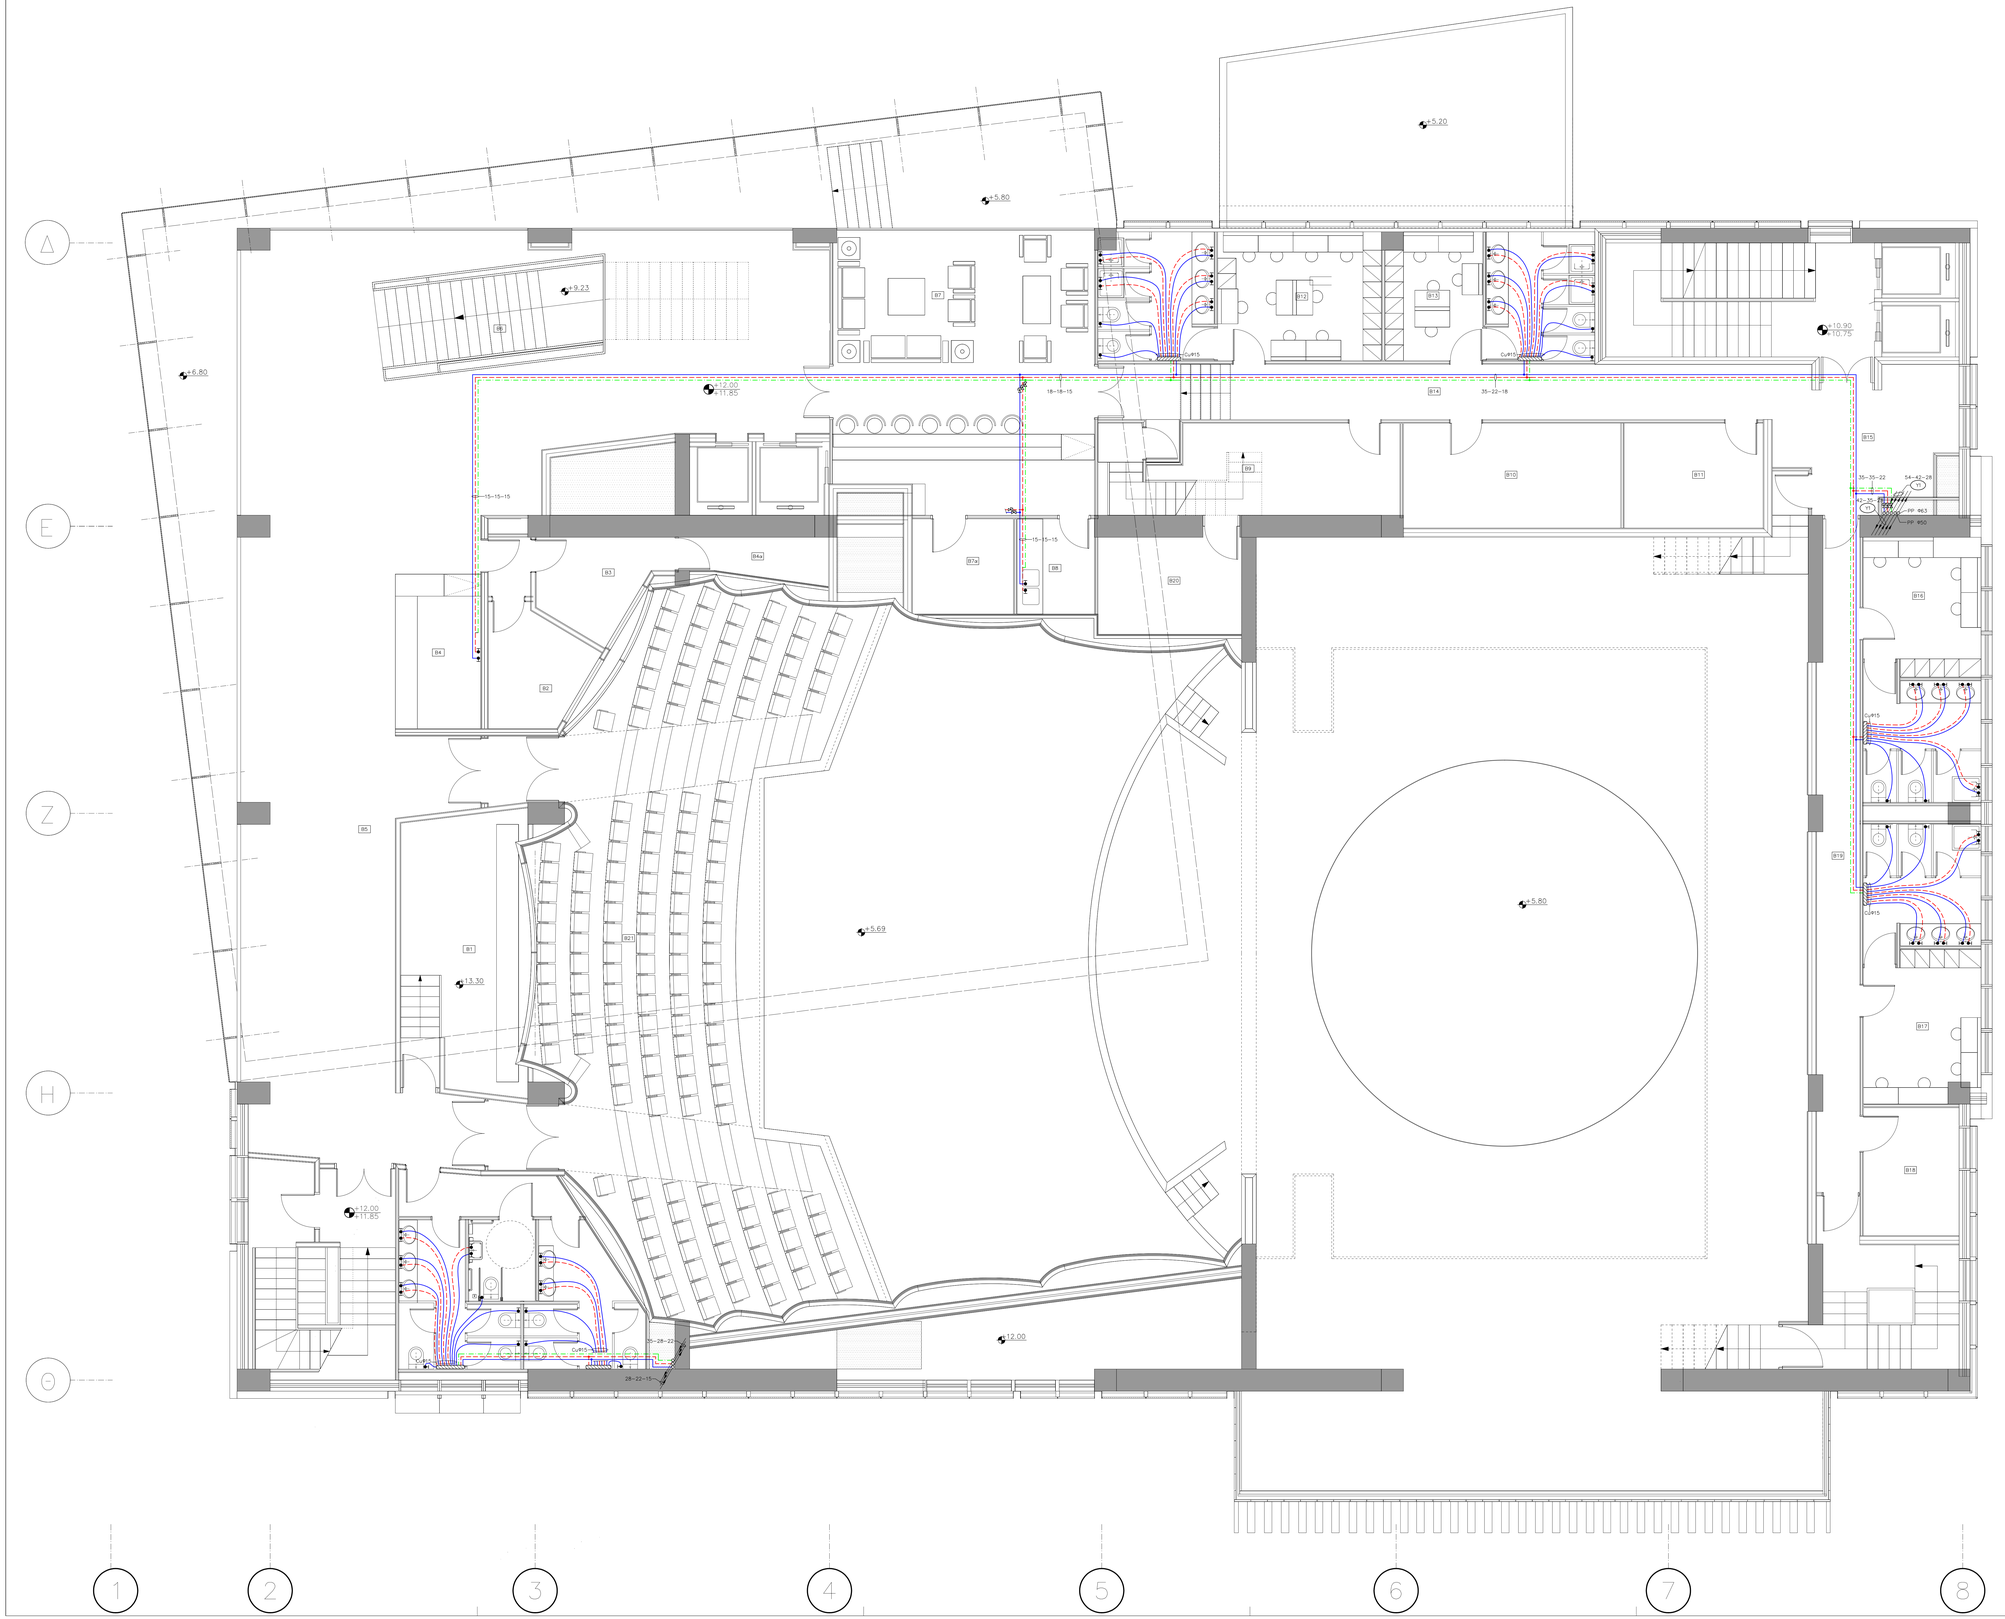

Α/Α	ΚΑΤΑΛΟΓΟΣ ΟΝΟΜΑΣΙΑ ΧΩΡΩΝ
Β1	ΠΡΟΒΟΛΕΣ
Β2	ΜΕΤΑΜΡΑΣΤΕΣ
Β3	ΜΕΤΑΜΡΑΣΤΕΣ
Β4	ΒΑΡ
Β4a	ΑΠΟΘΗΚΗ
Β5	ΦΟΥΑΓΕ
Β6	ΚΛΙΜΑΚΟΣΤΑΣΙΟ
Β7	ΒΑΡ ΚΑΛΛΙΤΕΧΝΩΝ
Β7a	ΑΠΟΘΗΚΗ ΒΑΡ
Β8	ΚΟΥΖΙΝΑ
Β9	ΡΑΦΕΙΟ
Β10	ΓΡΑΦΕΙΟ
Β11	ΧΩΡΟΣ ΣΥΝΤΗΡΗΤΩΝ ΚΤΙΡΙΟΥ
Β12	ΚΑΜΑΡΙΝΙ 9 ΑΤΟΜΩΝ
Β13	ΚΑΜΑΡΙΝΙ 5 ΑΤΟΜΩΝ
Β14	ΔΙΑΔΡΟΜΟΣ ΚΑΜΑΡΙΝΙΟΝ
Β15	ΧΩΡΟΣ ΑΝΑΜΟΝΗΣ
Β16	ΚΑΜΑΡΙΝΙ 4 ΑΤΟΜΩΝ
Β17	ΚΑΜΑΡΙΝΙ 4 ΑΤΟΜΩΝ
Β18	ΜΑΣΧΕΣ-ΜΑΚΙΓΙΑΣ
Β19	ΔΙΑΔΡΟΜΟΣ
Β20	ΑΠΟΘΗΚΗ ΚΟΥΣΤΟΥΜΙΩΝ
Β21	ΕΣΟΣΤΗΣ

ΥΠΟΜΝΗΜΑ

- ΔΙΚΤΥΟ ΚΡΥΟΥ ΝΕΡΟΥ ΧΡΗΣΗΣ ΑΠΟ ΣΚΛΗΡΟ ΧΑΛΚΟΣΕΩΝΙΝΑ
- ΔΙΚΤΥΟ ΖΕΣΤΟΥ ΝΕΡΟΥ ΧΡΗΣΗΣ ΑΠΟ ΣΚΛΗΡΟ ΧΑΛΚΟΣΕΩΝΙΝΑ
- ΔΙΚΤΥΟ ΕΠΙΣΤΡΟΦΗΣ ΖΕΣΤΟΥ ΝΕΡΟΥ ΧΡΗΣΗΣ ΑΠΟ ΣΚΛΗΡΟ ΧΑΛΚΟΣΕΩΝΙΝΑ
- BALL-VALVE
- ΔΙΑΚΟΠΤΗΣ
- ΚΑΤΑΚΟΡΥΦΗ ΟΔΕΥΣΗ ΔΙΚΤΥΟΥ

ΤΡΟΠΟΠΟΙΗΣΕΙΣ

1η		
2η		
3η		

ΑΝΑΔΟΧΟΣ

ΔΗΜΟΣ ΛΑΡΙΣΑΙΩΝ

ΕΡΓΟ

ΠΡΟΣΚΗΝΙΟ ΠΟΛΙΤΙΣΜΟΥ ΣΤΗ ΛΑΡΙΣΑ – – ΑΠΟΠΕΡΑΤΩΣΗ (ΥΠΟΔΟΜΕΣ)

ΘΕΣΗ

ΟΙΚΟΠΕΔΟ ΟΥΗΛ ΔΗΜΟΥ ΛΑΡΙΣΑΙΩΝ

ΟΙΚΟΔΟΜΙΚΟ ΤΕΤΡΑΓΩΝΟ 809Α ΕΠΙ ΤΩΝ ΟΔΩΝ ΑΝΘΙΜΟΥ ΓΑΖΗ - ΚΟΥΜΟΥΔΟΥΡΟΥ - ΠΑΠΑΝΑΣΤΑΣΙΟΥ ΚΑΙ ΒΕΛΗ

ΤΡΟΠΟΠΟΙΗΣΕΙΣ

1η	2η	3η	4η	5η	6η	7η	8η	

ΜΕΛΕΤΗ	ΗΛΕΚΤΡΟΜΗΧΑΝΟΛΟΓΙΚΗ		ΣΤΑΔΙΟ ΜΕΛΕΤΗΣ: ΜΕΛΕΤΗ ΕΦΑΡΜΟΓΗΣ
ΚΛΙΜ. 1: 50	ΣΤΑΘΜΗ	ΚΤΙΡ	ΕΠΙΠΕΔΟ ΗΜΕΡ. 09-05-2007
ΤΙΤΛΟΣ ΣΧΕΔΙΟΥ	ΚΑΤΟΨΗ Β' ΟΡΟΦΟΥ ΥΔΡΕΥΣΗ		ΑΡΙΘΜΟΣ ΣΧΕΔΙΟΥ Υ4

μελετητες
αρχιτεκτονική μελέτη
στατική μελέτη
Ηλεκτρομηχανολογική μελέτη
Ακουστική μελέτη
Συγκοινωνολόγος
Ακουστική μελέτη

Κ. ΣΚΡΟΥΜΠΕΛΟΣ και ΣΥΝΕΡΓΑΤΕΣ
ΣΚΟΥΡΑΣ ΓΕΩΡΓΙΟΣ
ΤΟΠΙΚΤΣΗΣ ΤΡΥΦΩΝ
ΗΛΜΜΕ Ε.Ε
ΤΙΜΑΓΕΝΗΣ ΘΕΟΔΩΡΟΣ
Π. ΠΑΠΑΔΑΚΟΣ
Stage and Studio Contracting Co LTD

ΗΛ.Μ.ΜΕ Ε.Ε.
ΜΕΛΕΤΕΣ Η/Μ ΕΓΚΑΤΑΣΤΑΣΕΩΝ
Α.Φ.Μ. 093712908
ΑΓ. ΙΓΝΑΤΙΟΥ 12 – ΑΓ. ΔΗΜΗΤΡΙΟΣ 173 42
ΤΗΛ/ΝΑ: 9934485 – 9934814 – FAX: 9969906
ΠΑΡΑΡΤΗΜΑ : ΦΙΛΟΛΑΟΥ 28 – ΗΛΙΟΥΠΟΛΗ
ΤΗΛ/ΝΑ: 9969680 FAX: 9949029