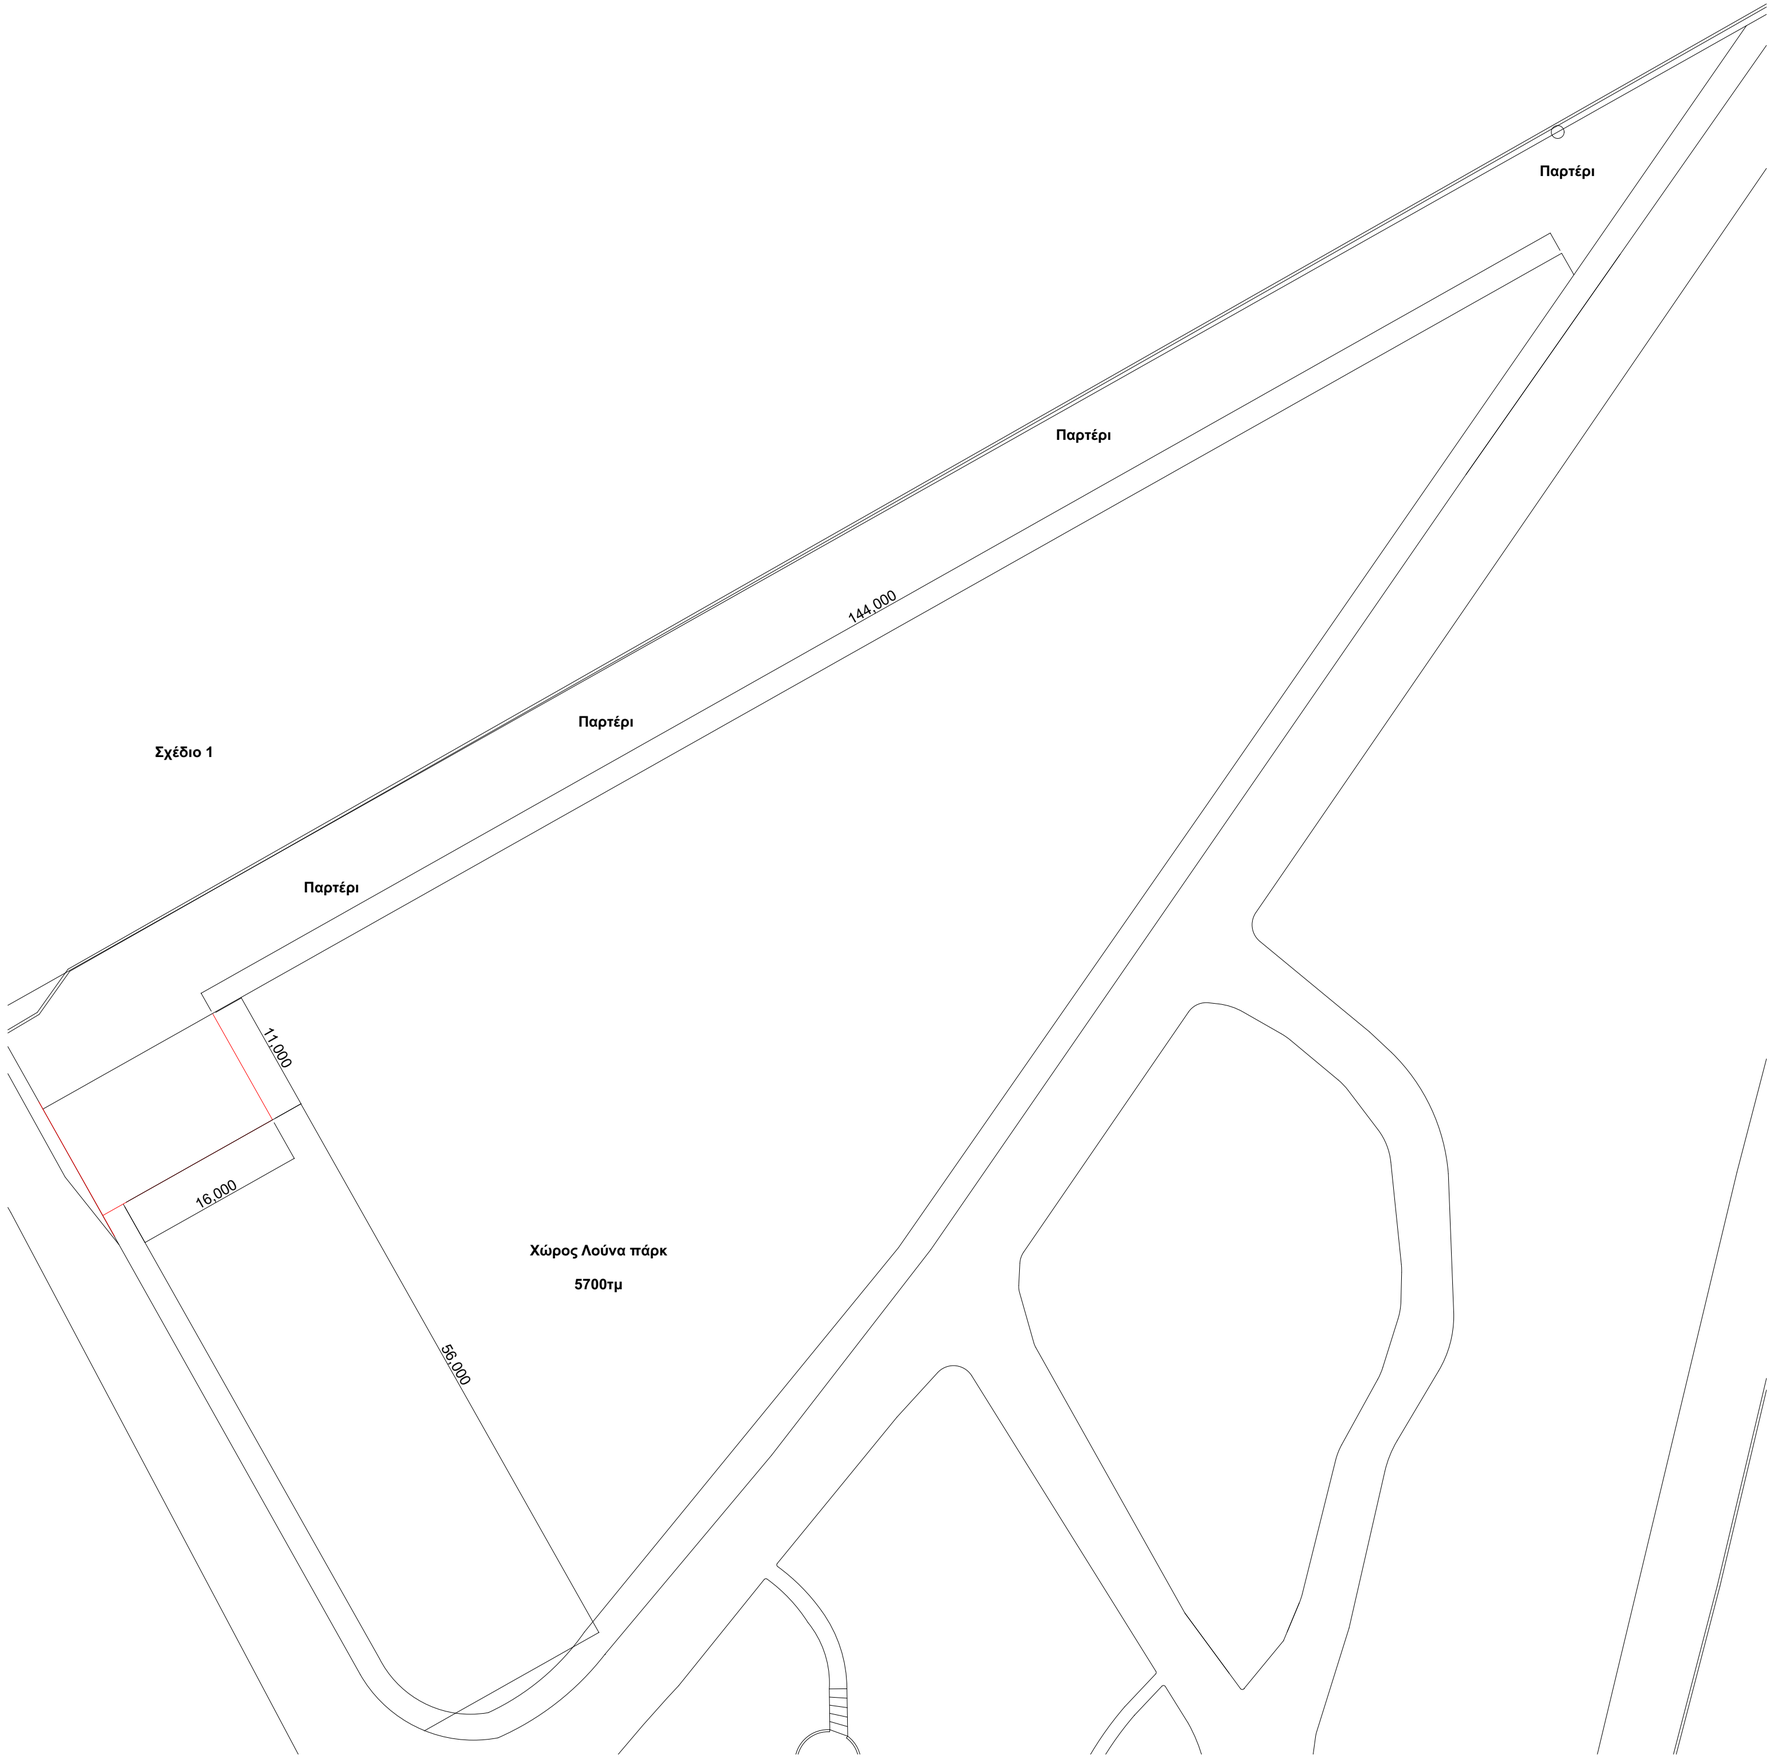
Παρτέρι
Παρτέρι
144.000
Παρτέρι
Σχέδιο 1
Παρτέρι
11.000
16.000
Χώρος Λούνα πάρκ
5700τμ
56.000