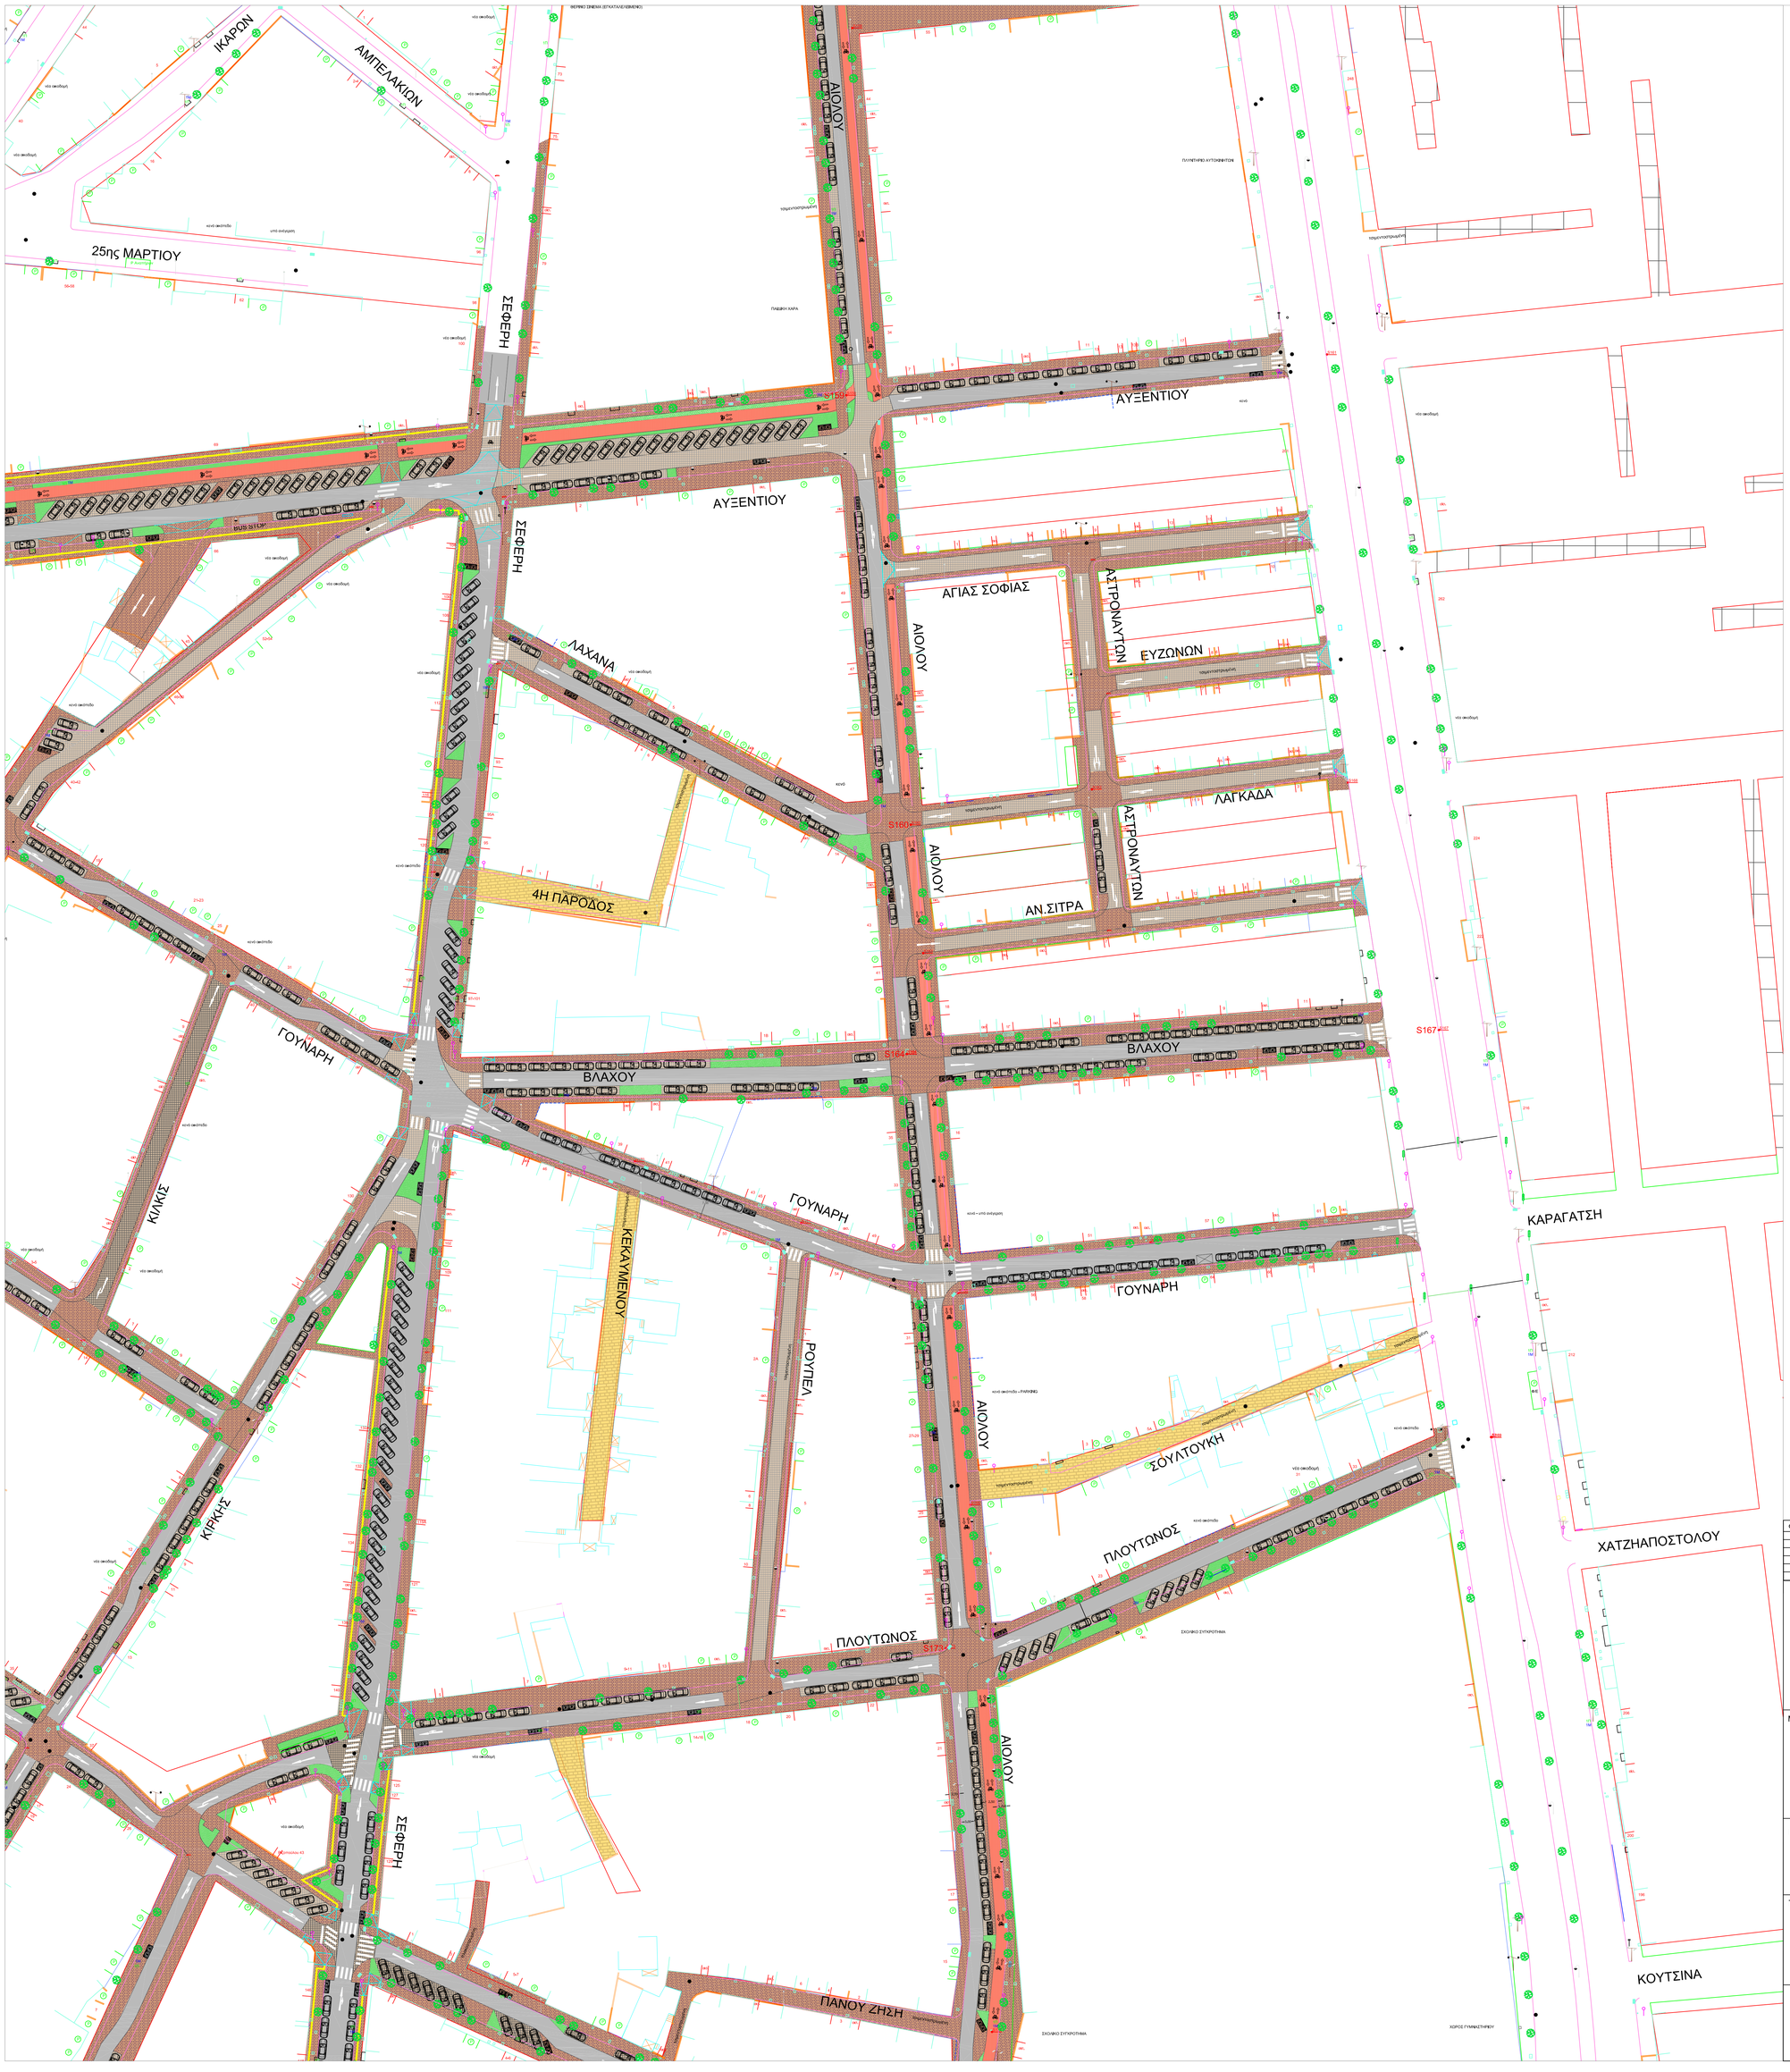

ΥΠΟΜΝΗΜΑ

- ΠΛΑΚΕΣ ΠΕΖΟΔΡΟΜΙΟΥ
- ΝΕΑ ΝΗΣΙΔΑ ΠΡΑΣΙΝΟΥ
- ΠΟΔΗΛΑΤΟΔΡΟΜΟΣ
- ΚΑΤΑΣΤΡΩΜΑ ΚΥΚΛΟΦΟΡΙΑΣ ΑΠΟ ΑΣΦΑΛΤΟ
- ΚΑΤΑΣΤΡΩΜΑ ΚΥΚΛΟΦΟΡΙΑΣ ΑΠΟ ΚΥΒΟΛΙΘΟ
- ΚΕΚΛΙΜΕΝΑ ΔΑΠΕΔΑ - ΡΑΜΠΕΣ ΑΜΕΑ
- ΚΑΔΟΙ
- ΝΕΟΙ ΣΗΜΑΤΟΔΟΤΕΣ

		6.9
6.6	6.7	6.8
6.3	6.4	6.5
6.1	6.2	

α/α	Ημερομ.	ΑΝΑΘΕΩΡΗΣΕΙΣ

ΔΗΜΟΣ ΛΑΡΙΣΑΙΩΝ

ΜΕΛΕΤΗ:

ΚΥΚΛΟΦΟΡΙΑΚΗ ΜΕΛΕΤΗ ΕΦΑΡΜΟΓΗΣ
ΣΤΗΝ ΚΕΝΤΡΙΚΗ ΠΕΡΙΟΧΗ ΤΗΣ ΛΑΡΙΣΑΣ

ΜΕΛΕΤΗΤΗΣ:

DENCO
ΣΥΓΚΟΙΝΩΝΙΑΚΕΣ ΜΕΛΕΤΕΣ Ε.Π.Ε.

ΤΙΤΛΟΣ ΣΧΕΔΙΟΥ :

ΓΕΩΜΕΤΡΙΚΕΣ ΔΙΑΜΟΡΦΩΣΕΙΣ
ΣΧΕΔΙΟ 8 ΑΠΟ 9

ΥΠΟΓΡΑΦΗ / ΣΦΡΑΓΙΔΑ:
DENCO
ΣΥΓΚΟΙΝΩΝΙΑΚΕΣ ΜΕΛΕΤΕΣ ΕΠΕ
Λ. ΚΗΦΙΣΙΑΣ 151 25 ΜΑΡΟΥΣΙ
ΑΦΜ: 997626[illegible] ΔΟΥΣΙΟΥ
ΤΗΛ.: 210 8800111
ΧΡΥΣΟΣΤΟΜΟΣ ΡΙΖΟΜΥΛΙΩΤΗΣ
ΥΠΕΥΘΥΝΟΣ ΜΕΛΕΤΗΣ

ΗΜΕΡΟΜΗΝΙΑ: ΙΟΥΝΙΟΣ 2018

ΚΛΙΜΑΚΑ : 1:500

ΑΡ. ΣΧΕΔΙΟΥ
6.8