



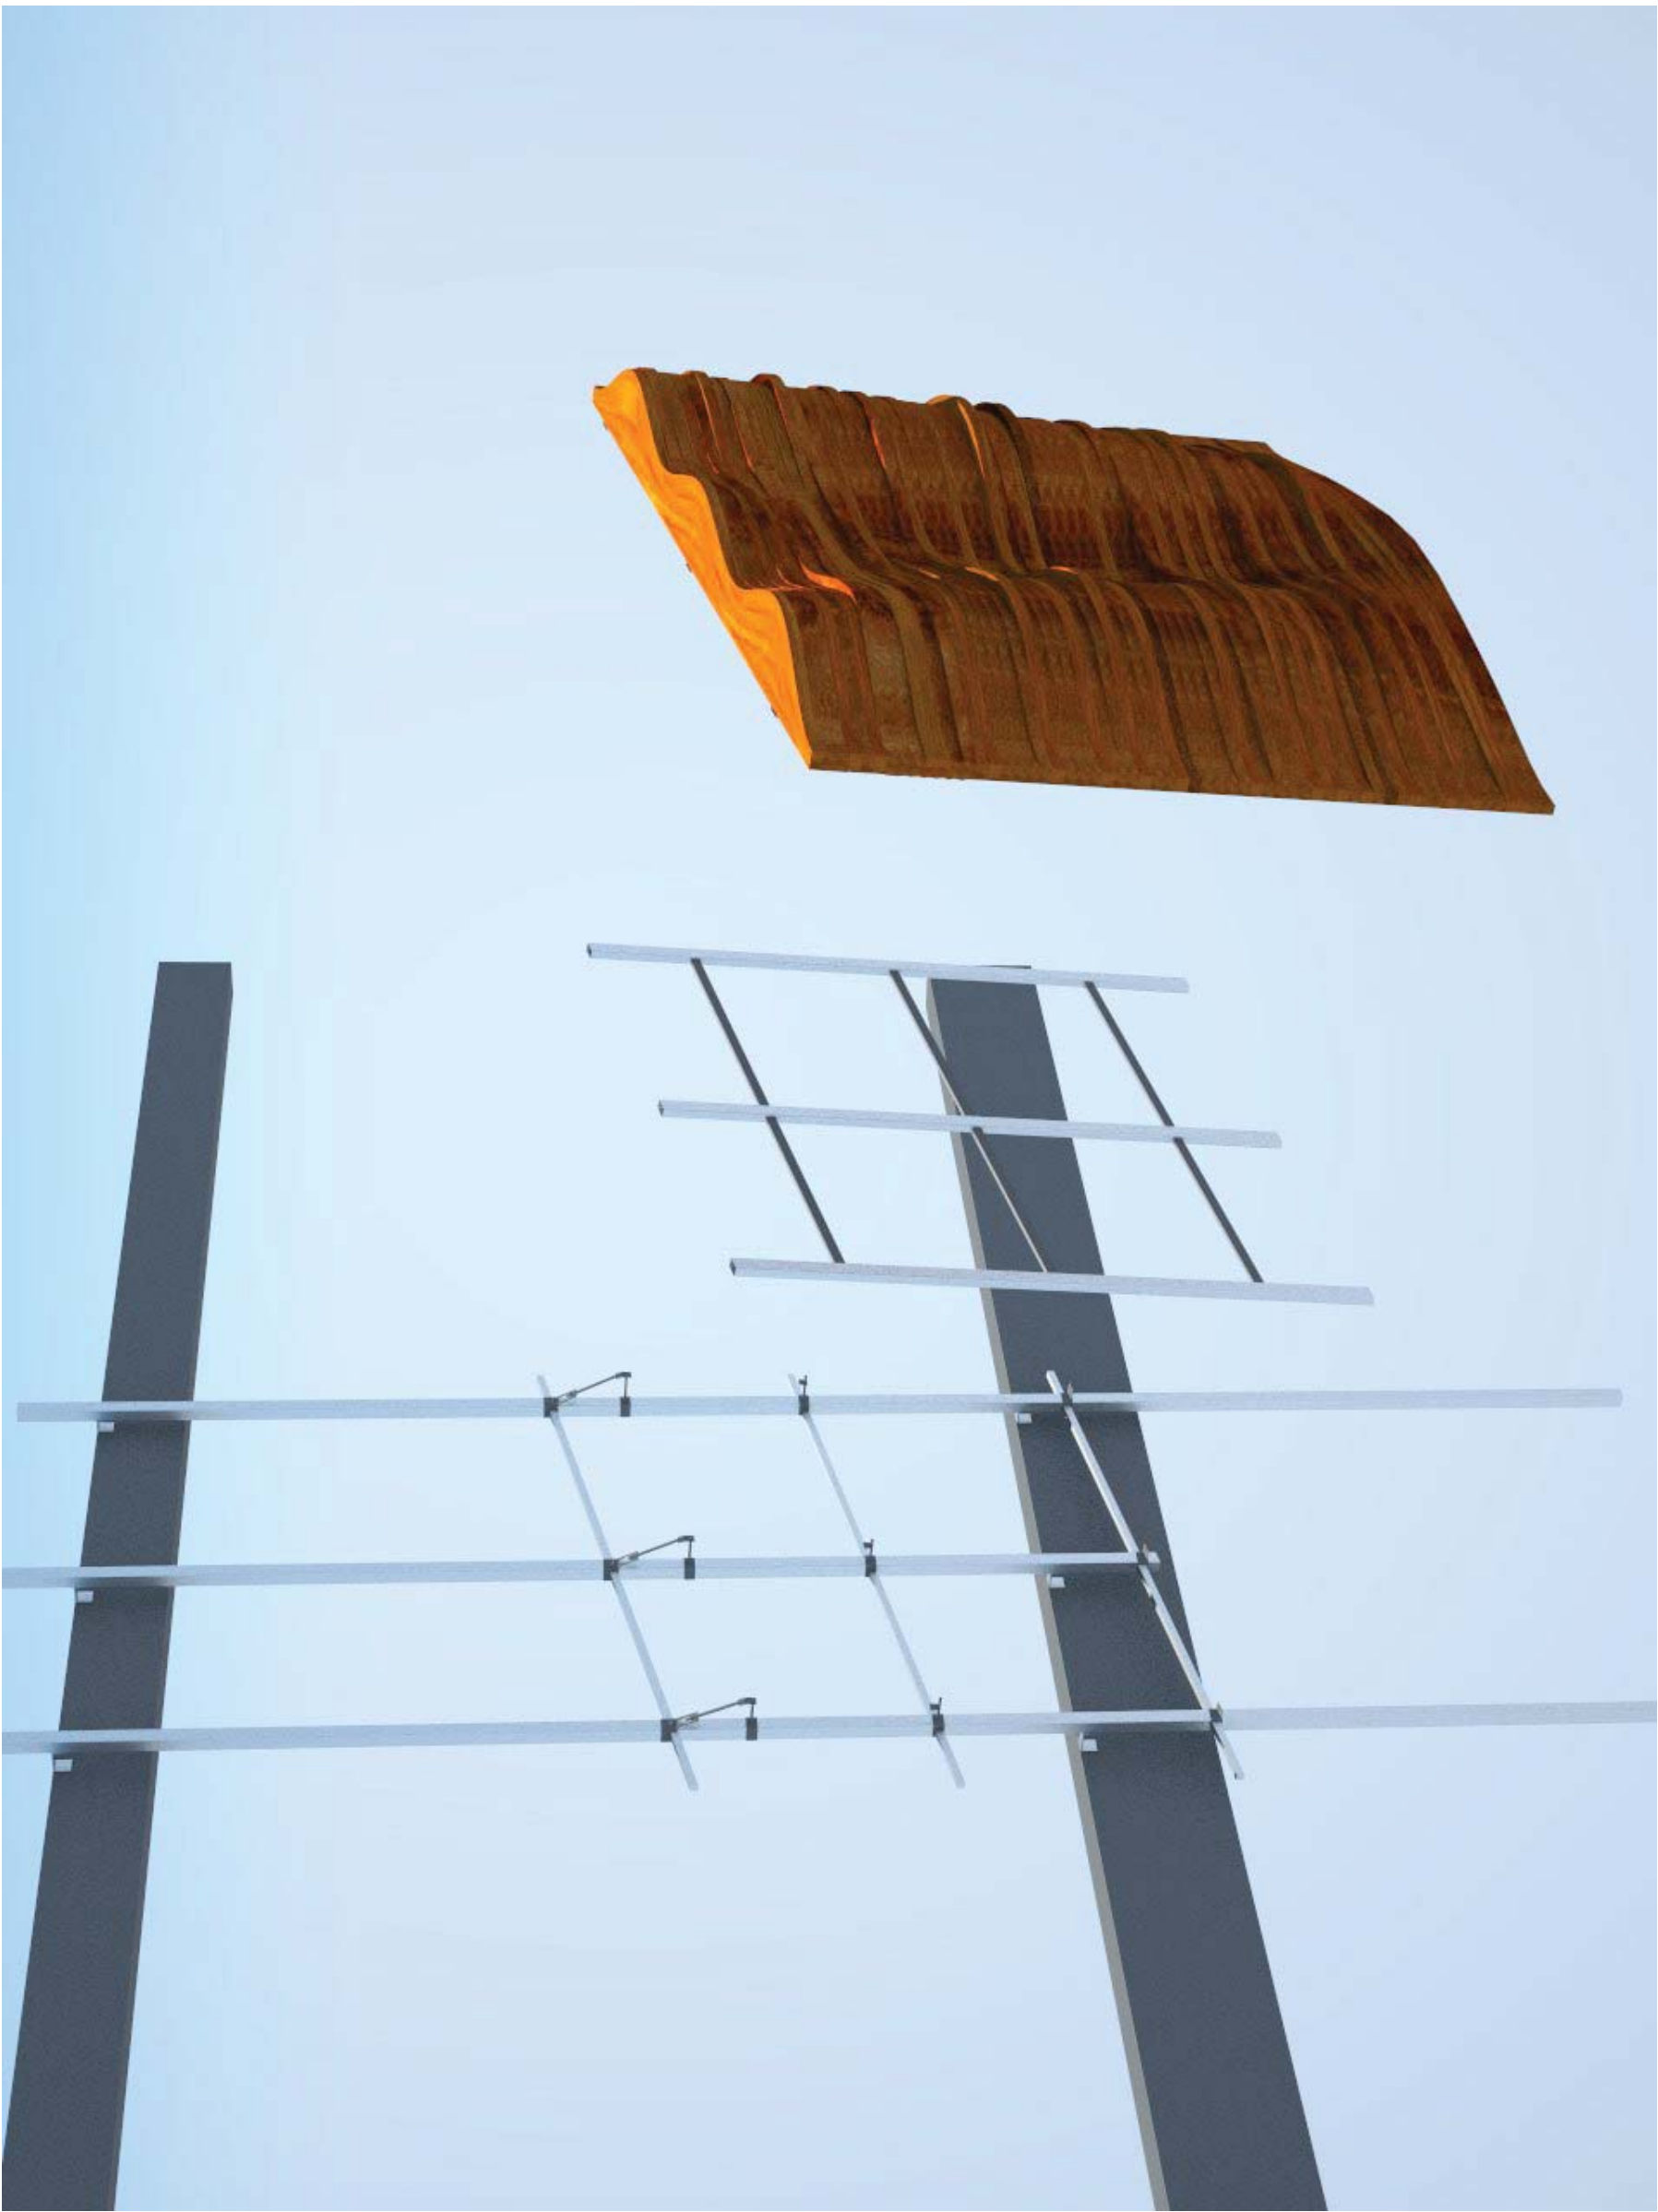


19001	ΛΕΠΤΟΜΕΡΕΙΑ ΠΛΑΪΝΟΥ ΠΑΝΕΛΟΥ ΤΗΣ ΑΙΘΟΥΣΑΣ ΘΕΑΤΡΟΥ
01	ΠΡΟΟΠΤΙΚΗ ΟΨΗ

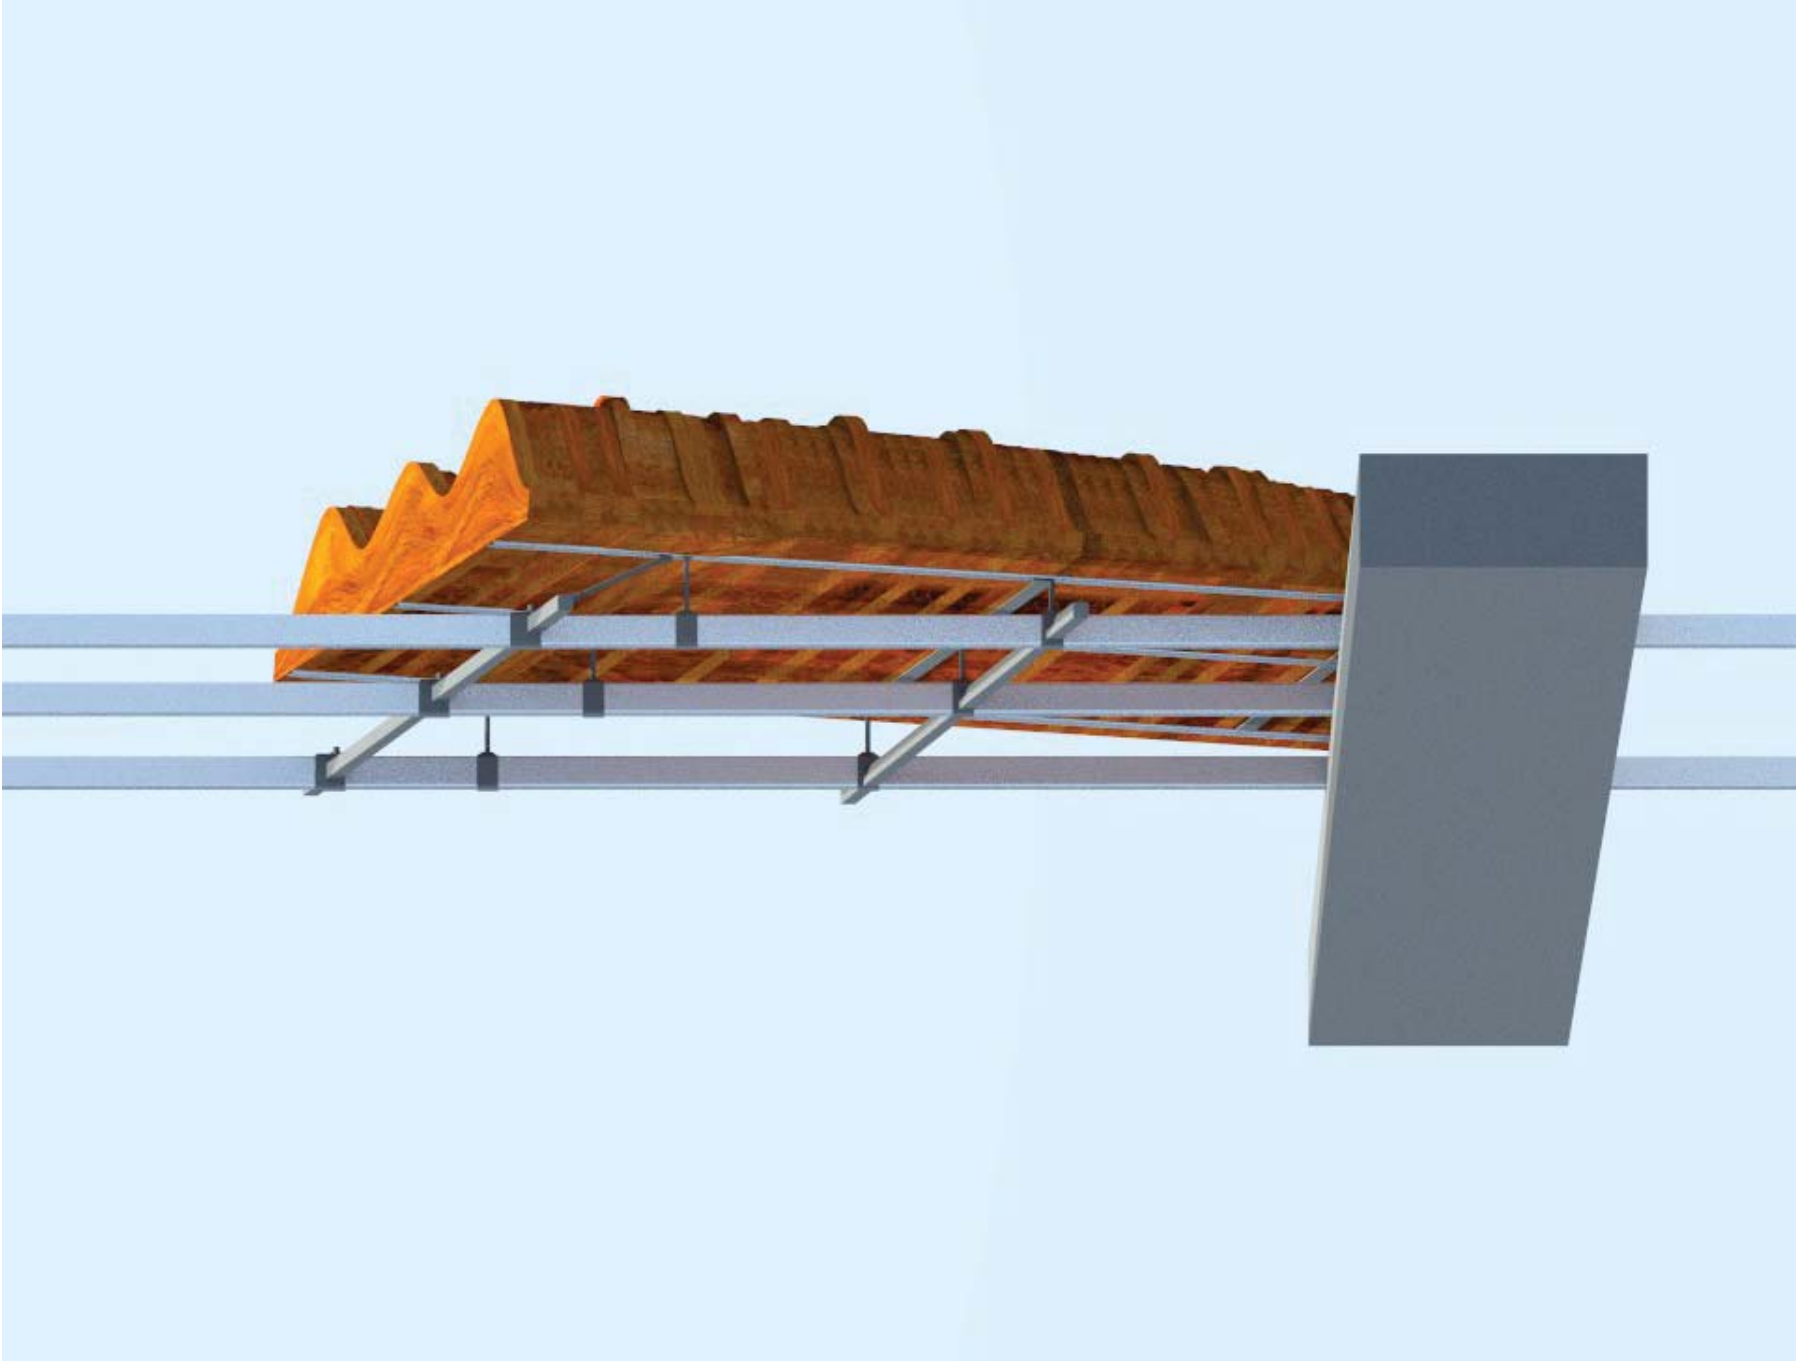

19001	ΛΕΠΤΟΜΕΡΕΙΑ ΠΛΑΪΝΟΥ ΠΑΝΕΛΟΥ ΤΗΣ ΑΙΘΟΥΣΑΣ ΘΕΑΤΡΟΥ
02	ΠΛΑΓΙΑ ΟΨΗ



19001	ΛΕΠΤΟΜΕΡΕΙΑ ΠΛΑΪΝΟΥ ΠΑΝΕΛΟΥ ΤΗΣ ΑΙΘΟΥΣΑΣ ΘΕΑΤΡΟΥ
03	ΚΑΤΟΨΗ

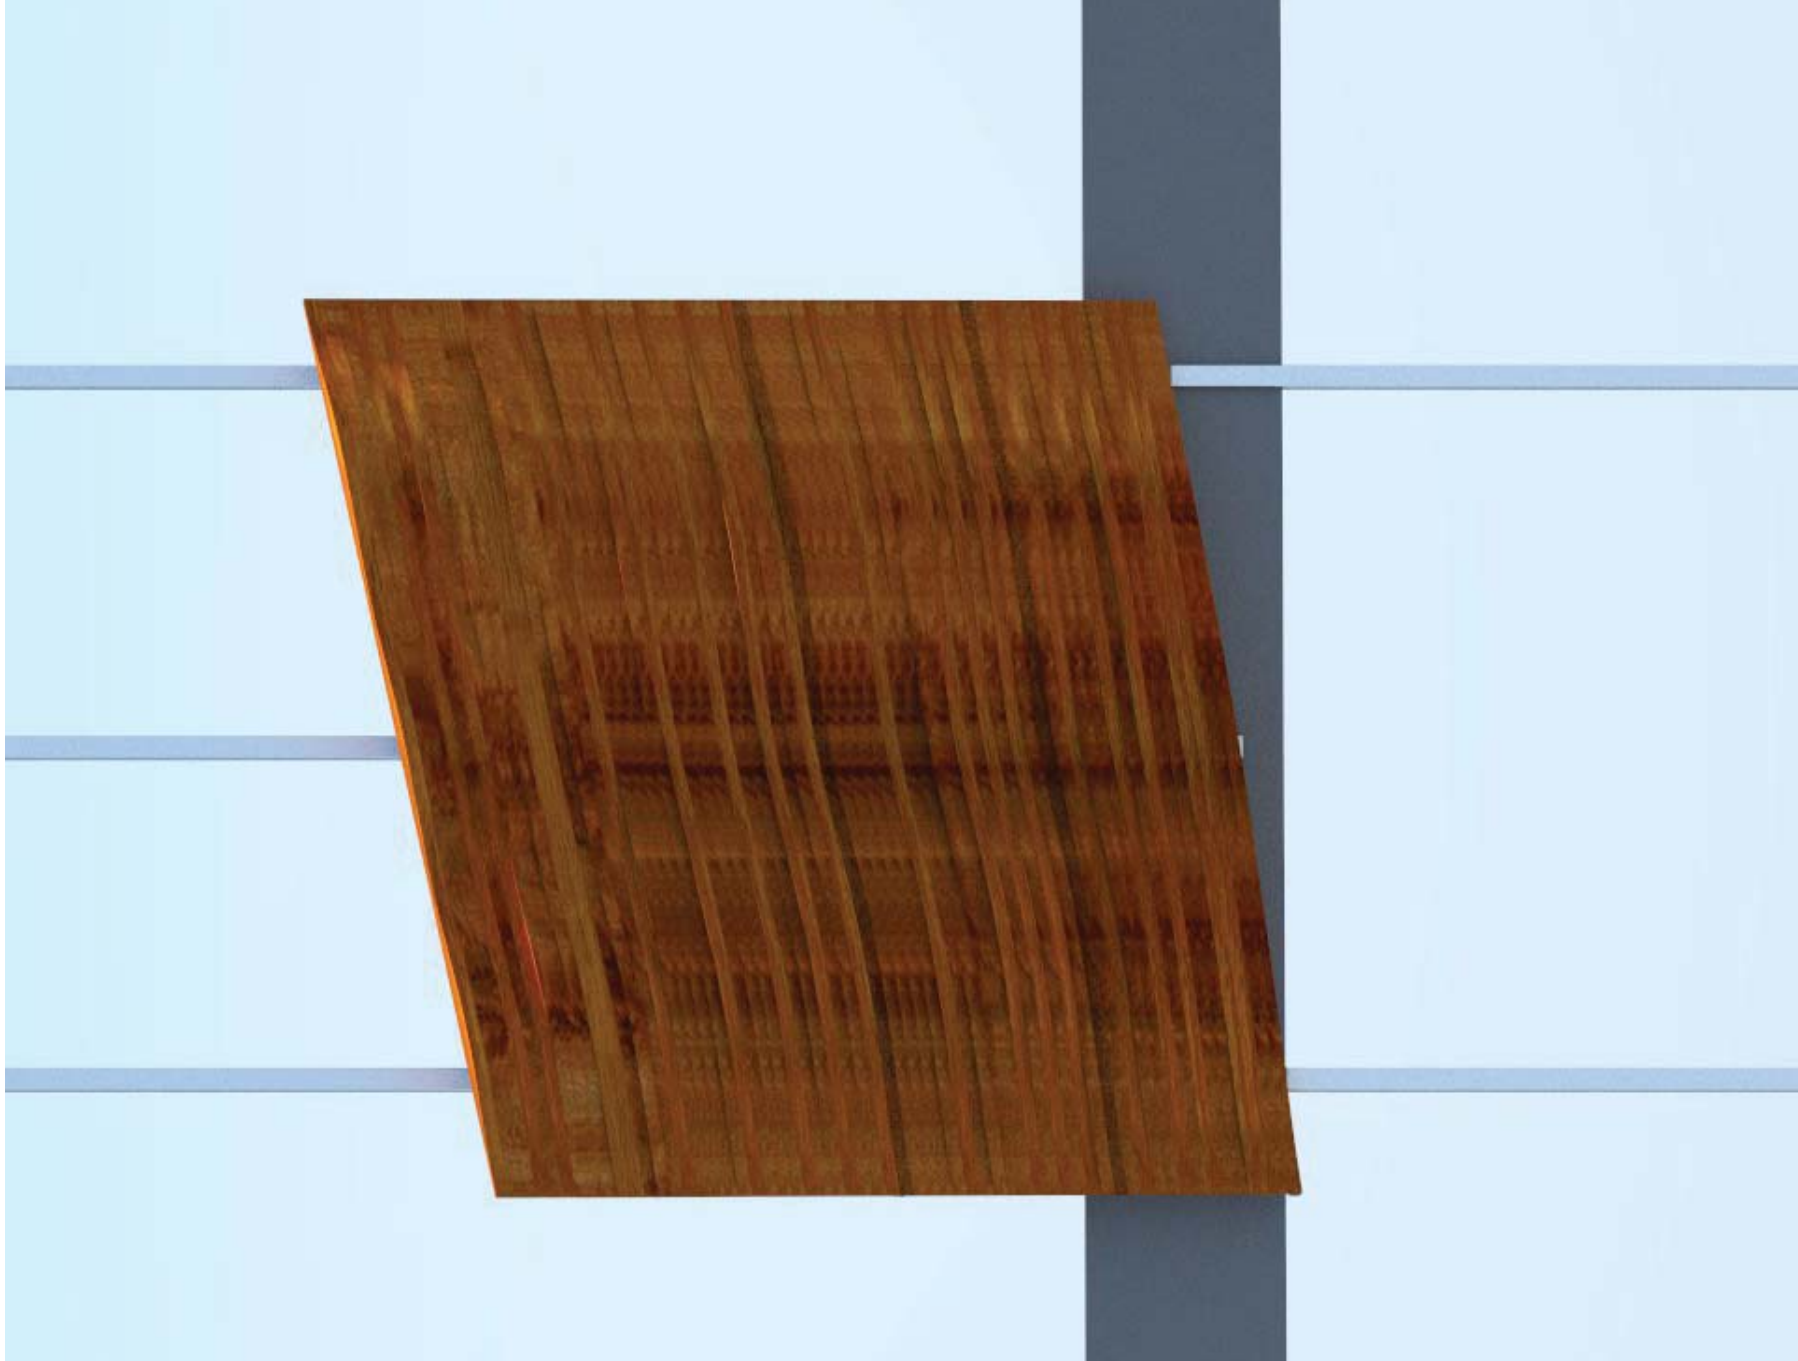

19001	ΛΕΠΤΟΜΕΡΕΙΑ ΠΛΑΪΝΟΥ ΠΑΝΕΛΟΥ ΤΗΣ ΑΙΘΟΥΣΑΣ ΘΕΑΤΡΟΥ
04	ΟΨΗ

ΕΡΓΟΔΟΤΗΣ	ΔΗΜΟΣ ΛΑΡΙΣΑΙΩΝ									
ΕΡΓΟ	ΠΡΟΣΚΗΝΙΟ ΠΟΛΙΤΙΣΜΟΥ ΣΤΗ ΛΑΡΙΣΑ (2η ΦΑΣΗ)									
ΘΕΣΗ	ΟΙΚΟΠΕΔΟ ΟΥΛΑ ΔΗΜΟΥ ΛΑΡΙΣΑΙΩΝ ΟΙΚΟΔΟΜΙΚΟ ΤΕΤΡΑΓΩΝΟ 809Α ΕΠΙ ΤΩΝ ΟΔΩΝ ΑΝΘΙΜΟΥ ΓΑΖΗ-ΚΟΥΜΟΥΔΟΥΡΟΥ-ΠΑΠΑΝΑΣΤΑΣΙΟΥ ΚΑΙ ΒΕΛΗ									
ΤΕΧΝΟΛΟΓΙΚΕΣ ΣΧΕΔΙΑΣΤΙΚΕΣ ΕΡΕΥΝΕΣ 1311212233445566778899										
ΜΕΛΕΤΗ			ΑΡΧΙΤΕΚΤΟΝΙΚΗ				ΣΤΑΔΙΟ ΜΕΛΕΤΗΣ:		ΜΕΛΕΤΗ ΕΦΑΡΜΟΓΗΣ	
ΚΛΙΜ.			ΣΤΑΘΜΗ		ΚΤΙΡΙ		ΕΠΙΠΕΔΟ		ΗΜΕΡ. 24-07-2009	
ΤΙΤΛΟΣ ΣΧΕΔΙΟΥ			ΛΕΠΤΟΜΕΡΕΙΑ ΕΠΕΝΔΥΣΗΣ ΑΙΘΟΥΣΑΣ ΠΛΑΪΝΟ ΠΑΝΕΛΟ				ΑΡΙΘΜΟΣ ΣΧΕΔΙΟΥ		Λ. 19002	
ΜΕΛΕΤΗ Αρχιτεκτονική μελέτη Στατική μελέτη Ηλεκτρομηχανολογική μελέτη Μελέτη τεχνικής οπτικής Ακουστική μελέτη Αντισεισμολογική μελέτη Κ. ΣΚΡΟΥΜΠΕΛΟΣ και ΣΥΝΕΡΓΑΤΕΣ ΣΚΟΥΡΑΣ ΓΕΩΡΓΙΟΣ ΤΟΤΙΝΤΖΗΣ ΤΙΝΩΝ ΗΛΙΑ ΜΕΛΕΕ Stage and Study Contracting Co LTD ΤΙΜΑΤΕΝΗΣ ΘΕΟΔΩΡΟΣ ΠΡΟΫΠΟΛΟΓΙΣΜΟΣ										