
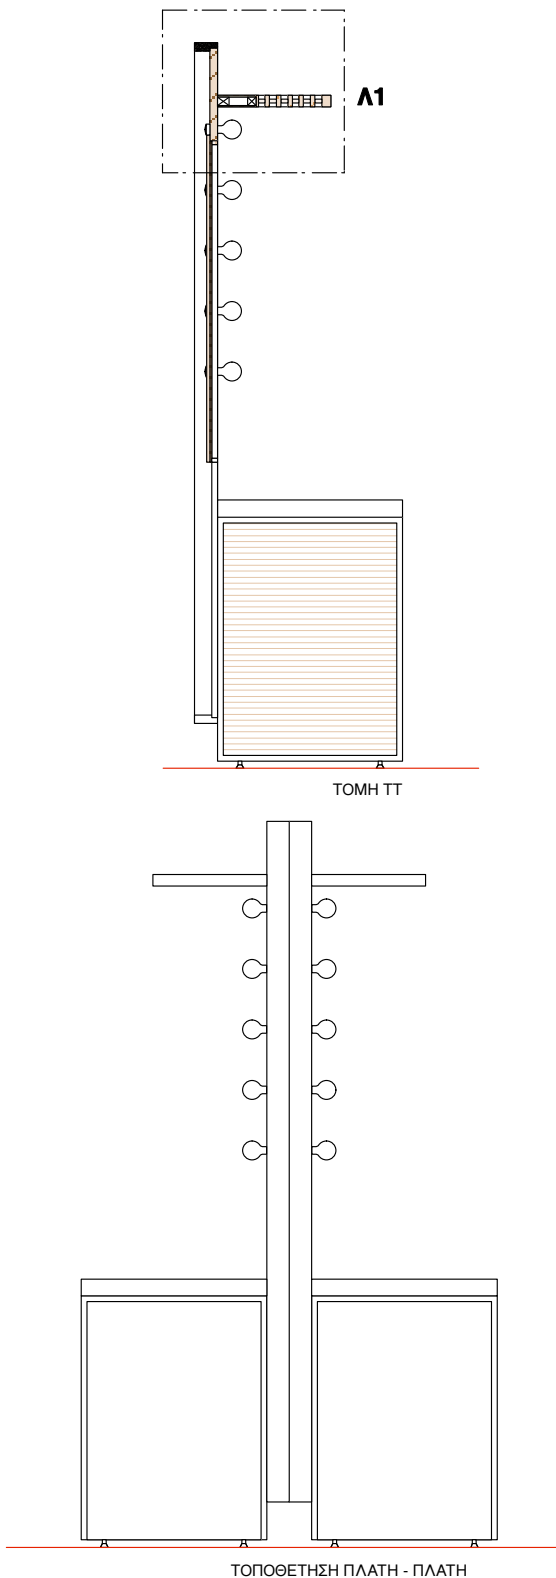


1. Μ1 ΜΟΝΗ ΤΟΥΑΛΕΤΑ ΓΙΑ ΟΜΑΔΙΚΟ ΚΑΜΑΡΙΝΙ ΠΛΗΡΗΣ

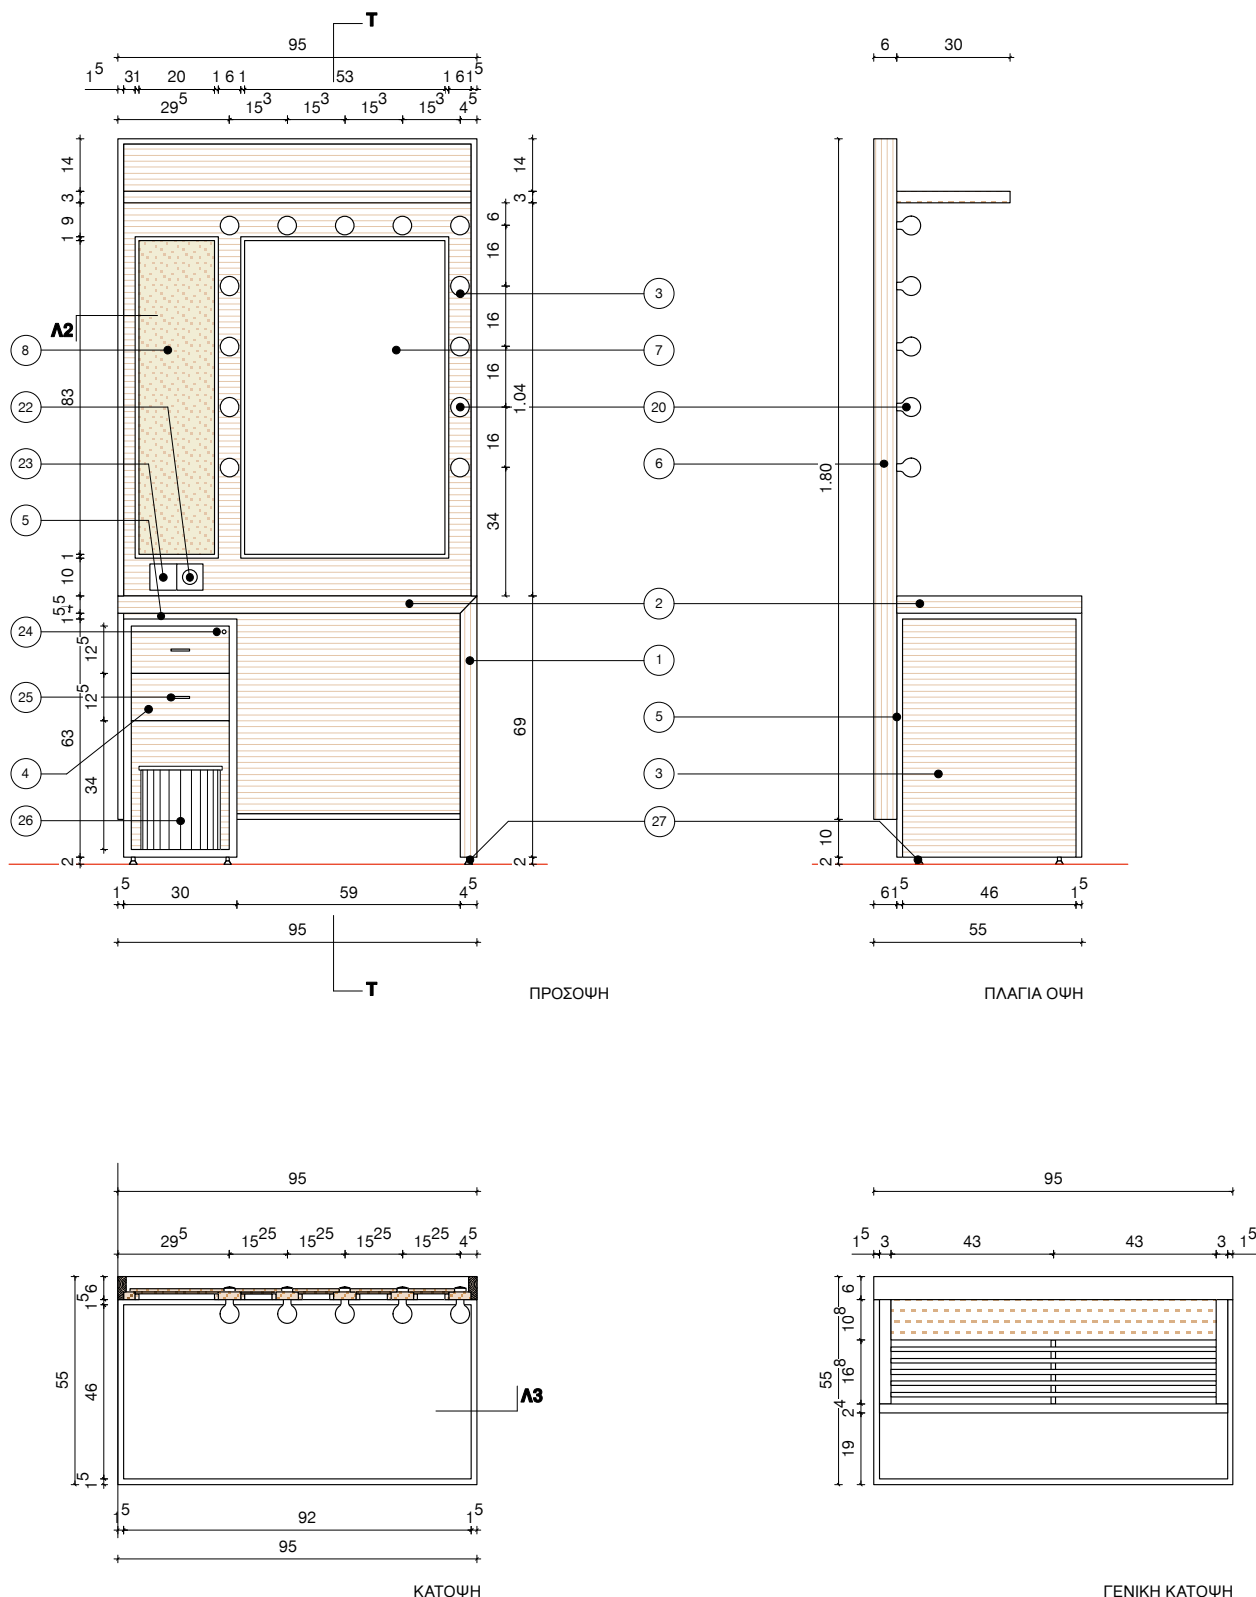

ΔΗΜΟΣ ΛΑΡΙΣΑΙΩΝ

ΠΡΟΣΚΗΝΙΟ ΠΟΛΙΤΙΣΜΟΥ ΣΤΗ ΛΑΡΙΣΑ
(2η ΦΑΣΗ)

ΟΙΚΟΠΕΔΟ ΟΥΗΛ ΔΗΜΟΥ ΛΑΡΙΣΑΙΩΝ

ΟΙΚΟΔΟΜΙΚΟ ΤΕΤΡΑΓΩΝΟ 808Α ΕΠΙ ΤΩΝ ΟΔΩΝ ΑΝΘΙΜΟΥ ΓΑΖΗ - ΚΟΥΜΟΥΔΟΥΡΟΥ - ΠΑΠΑΝΑΣΤΑΣΙΟΥ ΚΑΙ ΒΕΛΗ



ΑΡΧΙΤΕΚΤΟΝΙΚΗ - ΕΠΙΠΛΩΝ
ΜΕΛΕΤΗ ΕΦΑΡΜΟΓΗΣ

ΜΕΛΕΤΗΤΕΣ
Αρχιτεκτονική μελέτη
Στατική μελέτη
Ηλεκτρομηχανολογική μελέτη
Μελέτη τεχνικής σκηνής
Ακουστική μελέτη
Συγκοινωνιολόγος

Κ. ΣΚΡΟΥΜΠΕΛΟΣ και ΣΥΝΕΡΓΑΤΕΣ
ΣΚΟΥΡΑΣ ΓΕΩΡΓΙΟΣ
ΤΟΠΙΝΤΖΗΣ ΤΡΥΦΩΝ
ΗΛΙΑΣ ΜΕΛΕΤΕΣ
Stage and Studio Contracting Co LTD
ΤΙΜΑΓΕΝΗΣ ΘΕΟΔΩΡΟΣ
Π. ΠΑΠΑΔΑΚΟΣ

ΛΕΠΤΟΜΕΡΕΙΑ Μ1 ΜΟΝΗΣ ΤΟΥΑΛΕΤΑΣ
ΟΜΑΔΙΚΩΝ ΚΑΜΑΡΙΝΙΩΝ ΠΛΗΡΗΣ

ΑΡΙΘΜΟΣ ΣΧΕΔΙΟΥ - DRAWING No

Λ.20010

ΕΠΙΠΕΔΟ - FLOOR

ΣΤΑΘΜΗ - LEVEL

ΚΑΙΜΑΚΑ - SCALE

ΗΜΕΡΟΜΗΝΙΑ - DATE

ΣΧΕΔΙΟ - FILENAME

1:20

24/07/09

ΣΦΡΑΓΙΔΕΣ