



# 1. Μ3 ΜΟΝΗ ΤΟΥΑΛΕΤΑ ΓΙΑ ΜΟΝΟ ΚΑΜΑΡΙΝΙ ΠΛΗΡΗΣ

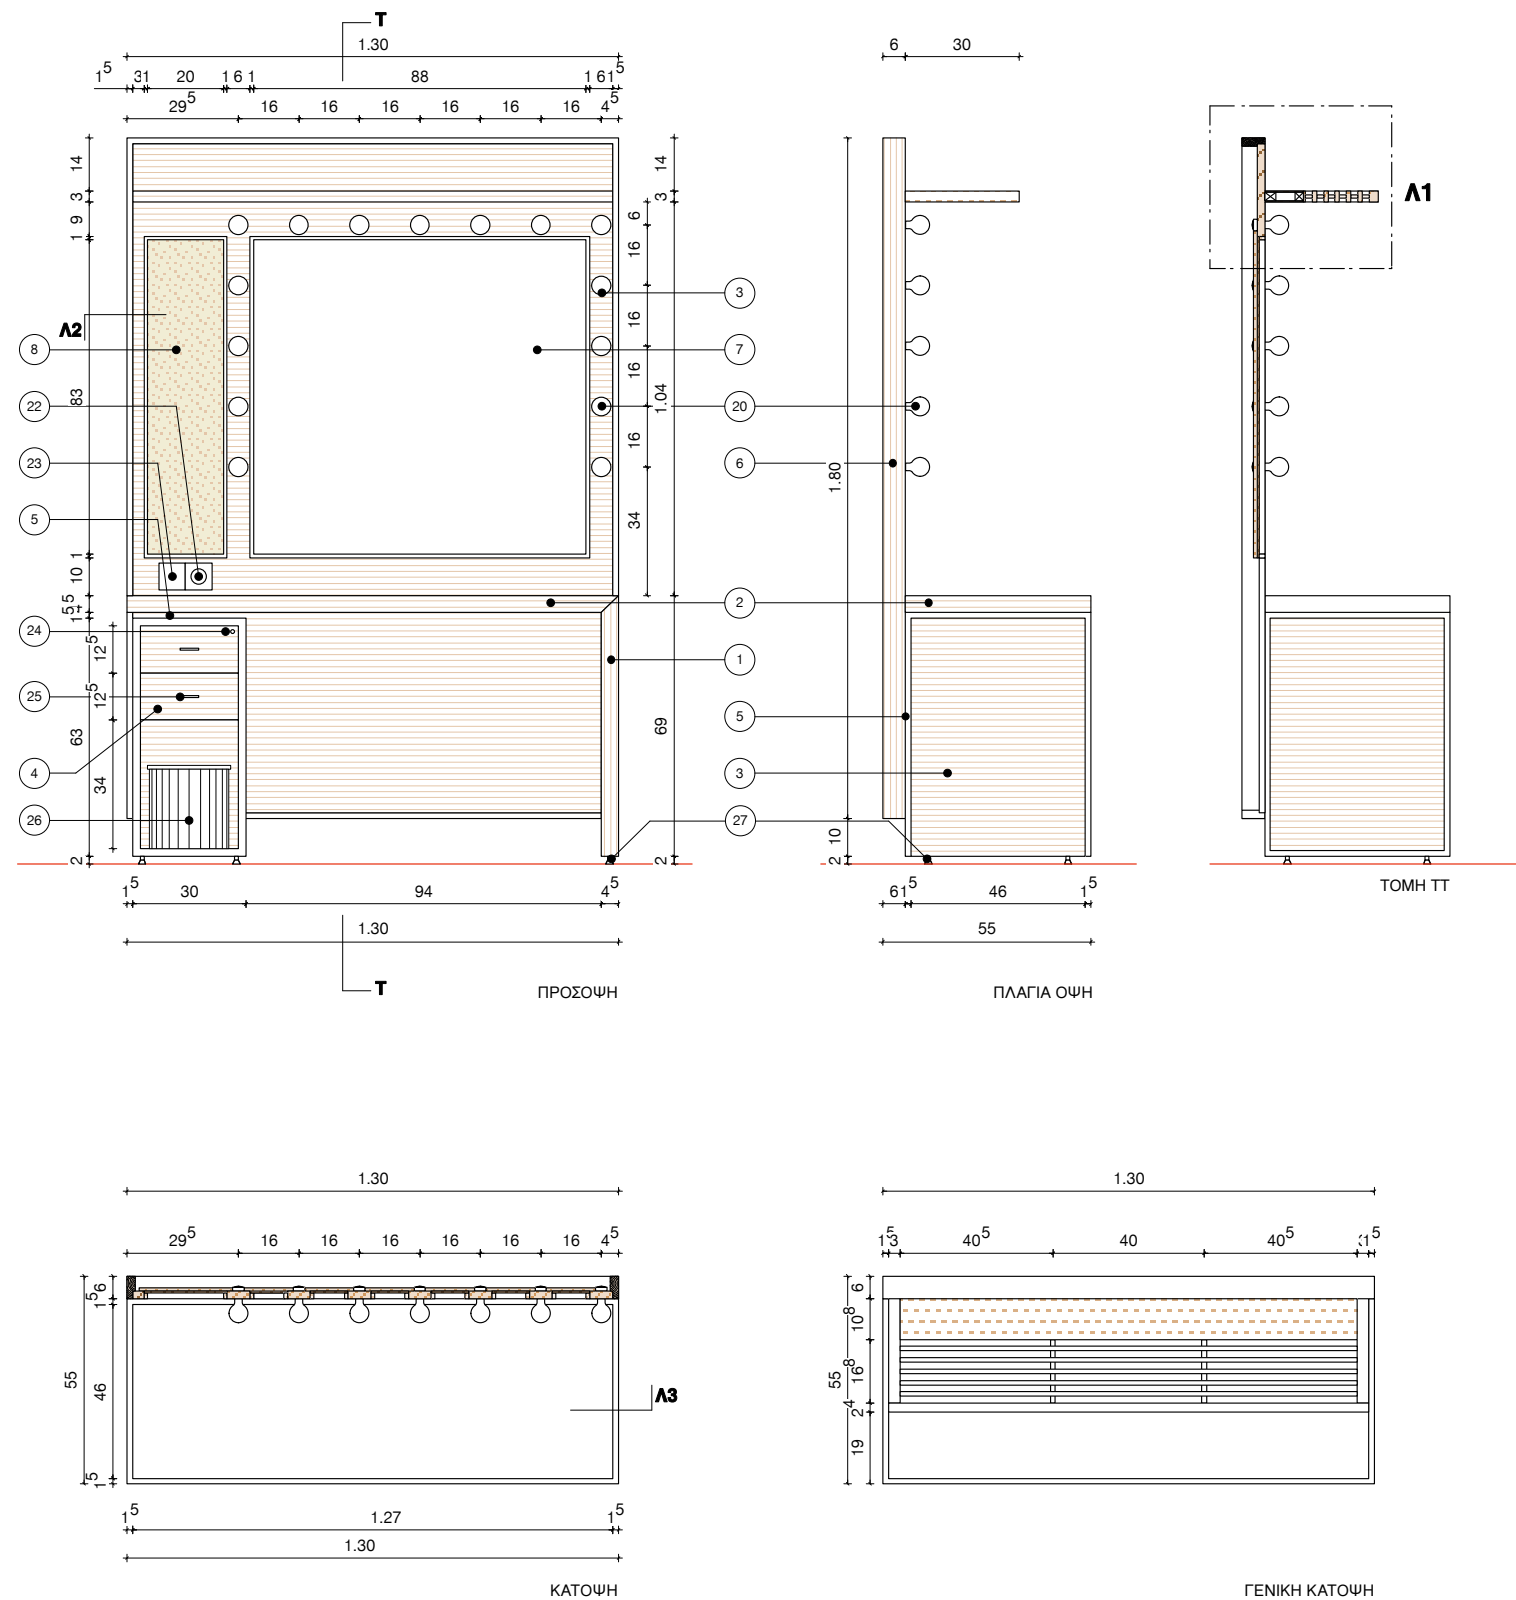

ΔΗΜΟΣ ΛΑΡΙΣΑΙΩΝ

ΕΡΓΟ  
ΠΡΟΣΚΗΝΙΟ ΠΟΛΙΤΙΣΜΟΥ ΣΤΗ ΛΑΡΙΣΑ  
(2η ΦΑΣΗ)

ΘΕΣΗ  
ΟΙΚΟΠΕΔΟ ΟΥΝΑ ΔΗΜΟΥ ΛΑΡΙΣΑΙΩΝ  
ΟΙΚΟΔΟΜΙΚΟ ΤΕΤΡΑΓΩΝΟ 899Α ΕΠΙ ΤΩΝ ΟΔΩΝ ΑΝΘΙΜΟΥ ΓΑΖΗ - ΚΟΥΜΟΥΔΟΥΡΟΥ - ΠΑΠΑΝΑΣΤΑΣΙΟΥ ΚΑΙ ΒΕΛΗ

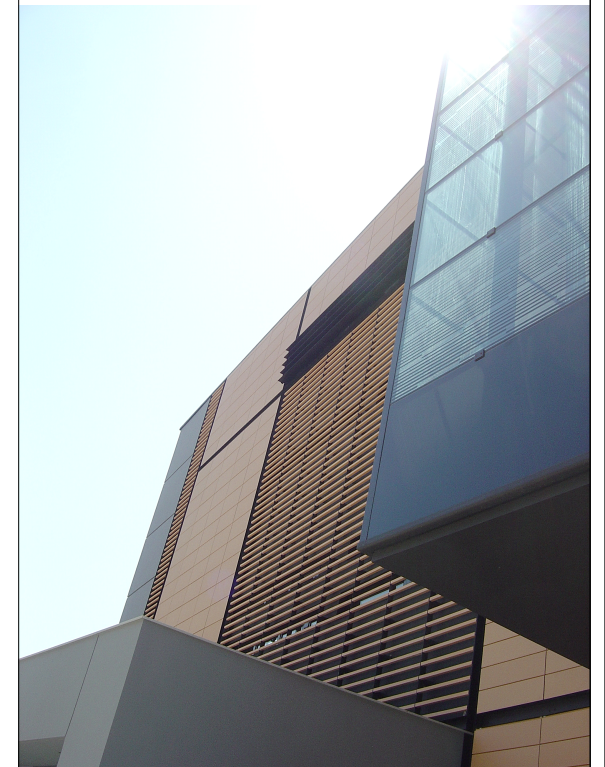

ΜΕΛΕΤΗ  
ΑΡΧΙΤΕΚΤΟΝΙΚΗ - ΕΠΙΠΛΩΝ  
ΜΕΛΕΤΗ ΕΦΑΡΜΟΓΗΣ

ΑΡΧΙΤΕΚΤΟΝΙΚΗ ΜΕΛΕΤΗ  
ΣΤΑΤΙΚΗ ΜΕΛΕΤΗ  
ΗΛΕΚΤΡΟΜΗΧΑΝΟΛΟΓΙΚΗ ΜΕΛΕΤΗ  
ΜΕΛΕΤΗ ΤΕΧΝΗΤΗΣ ΣΚΗΝΗΣ  
ΑΚΟΥΣΤΙΚΗ ΜΕΛΕΤΗ  
ΣΥΓΚΟΙΝΩΝΙΑΛΟΓΟΣ

Κ. ΣΚΡΟΥΜΠΕΛΟΣ και ΣΥΝΕΡΓΑΤΕΣ  
ΣΚΟΥΡΑΣ ΓΕΩΡΓΙΟΣ  
ΤΟΠΙΝΤΖΗΣ ΤΡΥΦΩΝ  
ΗΛ.Μ.ΜΕ.Ε.Ε.  
Stage and Studio Contracting Co.LTD  
ΤΙΜΑΓΕΝΗΣ ΘΕΟΔΩΡΟΣ  
Π.ΠΑΠΑΔΑΚΟΣ

ΛΕΠΤΟΜΕΡΕΙΑ Μ3 ΜΟΝΗΣ ΤΟΥΑΛΕΤΑΣ  
ΑΤΟΜΙΚΟΥ ΚΑΜΑΡΙΝΙΟΥ ΠΛΗΡΗΣ

ΑΡΙΘΜΟΣ ΣΧΕΔΙΟΥ - DRAWING No

Λ.20012

ΕΠΙΠΛΩΟ - FLOOR  
ΣΤΑΘΜΗ - LEVEL  
ΚΑΙΜΑΚΑ - SCALE  
ΗΜΕΡΟΜΗΝΙΑ - DATE  
ΣΧΕΔΙΟ - FILENAME

1:20  
24/07/09

ΣΦΡΑΓΙΔΕΣ