
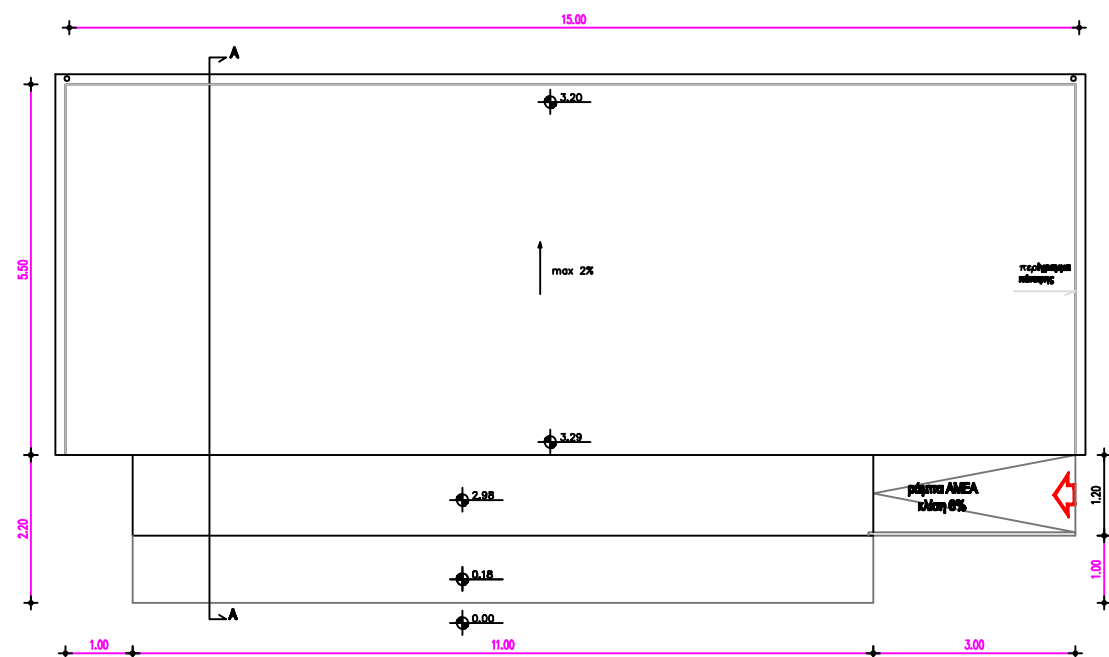
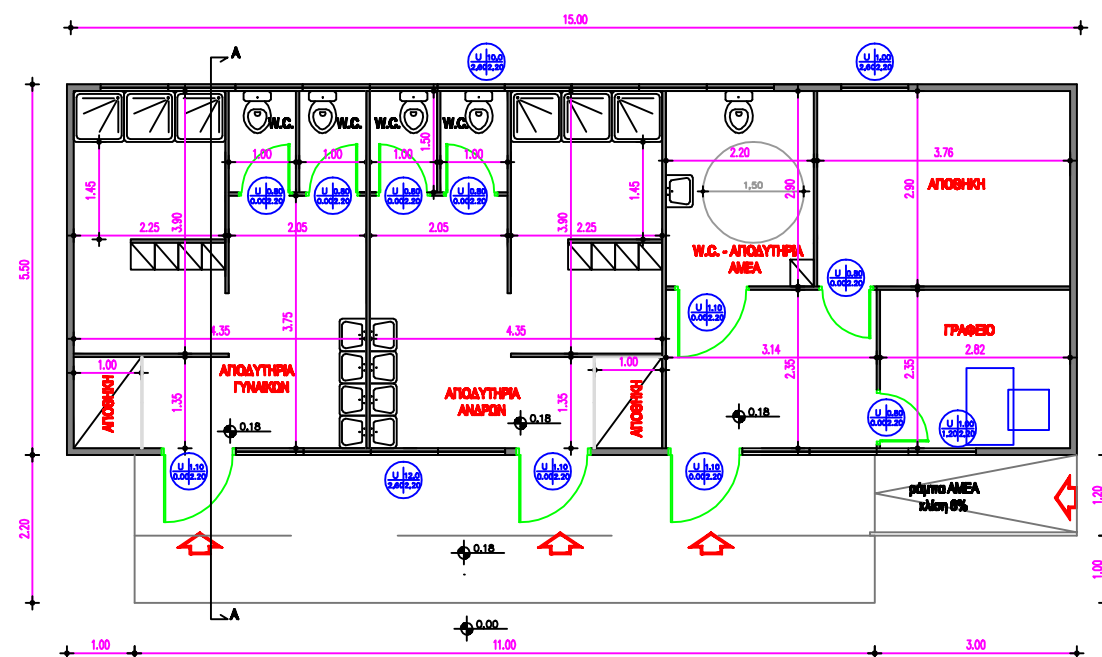


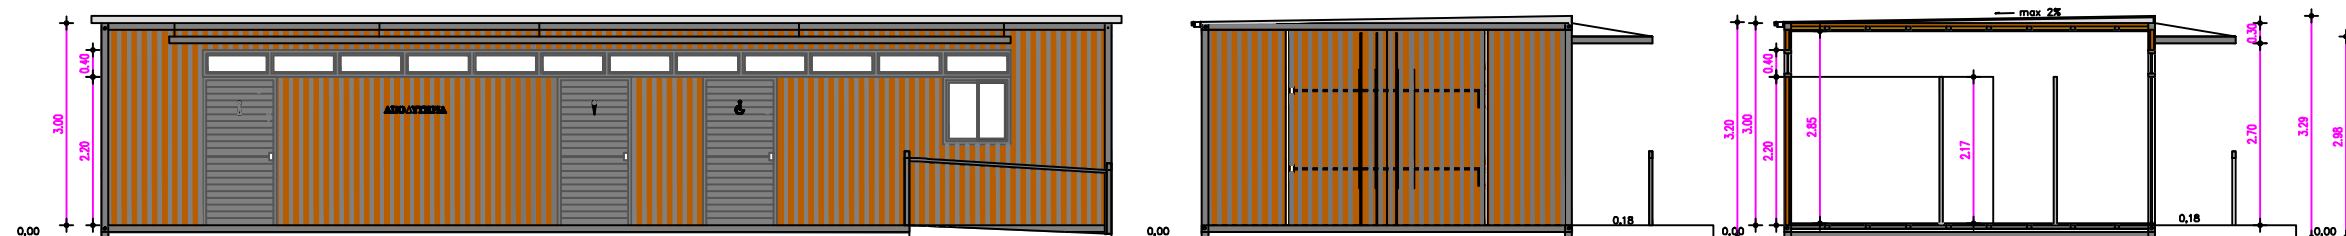


ΚΑΤΟΥΗ ΔΟΜΑΤΟΣ

**KATOWE**

KYPIA OYH

ПЛАТА ОФН

ТОМН А-А

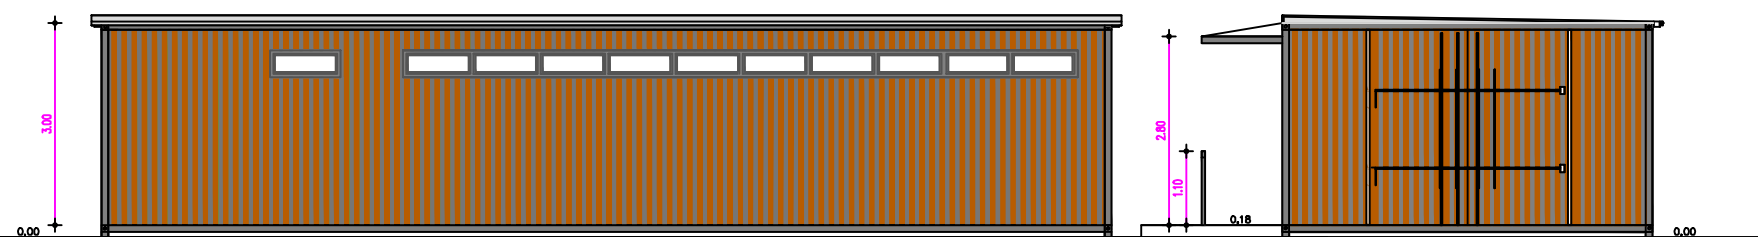

ΟΥΝ ΑΠΟ ΟΔΟ ΧΑΤΖΗΚΥΡΙΑΚΟΥ-ΓΚΙΚΑ

ПЛАГА ОФН

УПОМННА

ΕΜΒΑΔΟΝ ΑΠΟΔΥΤΗΡΙΩΝ: E= 15,00*5,50=82,50 Μ2

 ΔΗΜΟΣ ΛΑΡΙΣΑΙΩΝ ΤΕΧΝΙΚΗ ΥΠΗΡΕΣΙΑ ΤΜΗΜΑ ΚΤΙΡΙΑΚΩΝ ΕΡΓΩΝ & ΑΝΑΠΛΑΣΕΩΝ		
ΕΡΓΟ		Ο.Τ. Γ1781
ΑΝΟΙΚΤΟ ΚΟΛΥΜΒΗΤΗΡΙΟ ΝΕΑΣ ΠΟΛΙΤΕΙΑΣ - -ΟΛΟΚΛΗΡΩΣΗ-ΥΠΟΔΟΜΕΣ / ΕΞΟΠΛΙΣΜΟΣ ΛΓΩΝΩΝ		
ΘΕΜΑ ΣΧΕΔΙΟΥ		
ΑΠΟΔΥΤΗΡΙΑ ΑΘΛΟΥΜΕΝΩΝ		
ΚΑΤΩΦΗ ΟΦΕΙΣ ΤΟΜΗ Α-Α		ΚΑΙΜΑΚΑ 1:50 A.1
ΑΡΧΙΤΕΚΤΟΝΙΚΗ ΜΕΛΕΤΗ		
Ο ΣΥΝΤΑΞΑΣ	ΕΛΕΝΗ ΜΑΓΚΟΥ αρχιτεκτονας μηχανικος	
Η αν. ΠΡΟΣΤΑΜΕΝΗ ΤΜΗΜΑΤΟΣ ΚΤΙΡΙΑΚΩΝ & ΑΝΑΠΛΑΣΕΩΝ	ΜΑΡΙΑ ΚΟΤΟΥΛΑ πολιτικος μηχανικος	
Ο αν. ΔΙΕΥΘΥΝΤΗΣ ΤΕΧΝΙΚΩΝ ΥΠΗΡΕΣΙΩΝ	ΑΘΑΝΑΣΙΟΣ ΠΑΤΣΙΟΥΡΑΣ τοπογραφος μηχανικος	
ΛΑΡΙΣΑ ΣΕΠΤΕΜΒΡΙΟΣ 2021		