
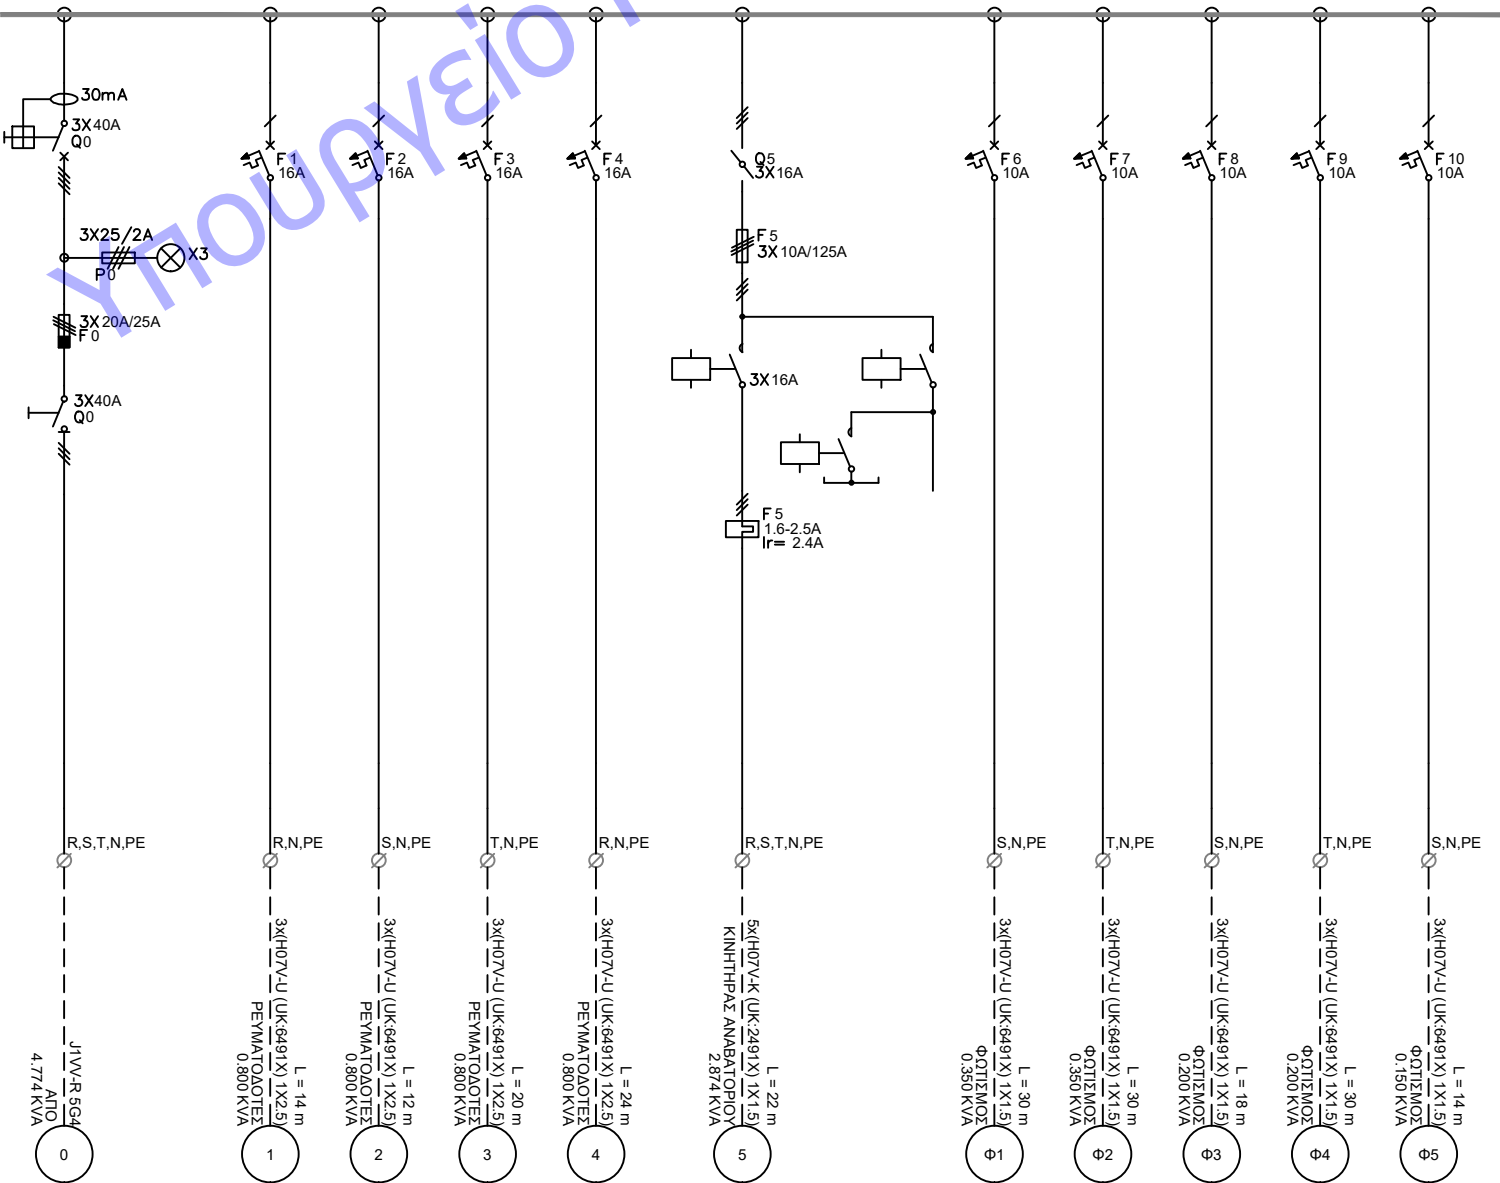


ΥΠΟΜΝΗΜΑ ΗΛΕΚΤΡΙΚΩΝ ΣΥΜΒΟΛΩΝ		
	3-ΠΟΛΙΚΟΣ ΤΗΛΕΧΕΙΡΙΖΟΜΕΝΟΣ ΔΙΑΚΟΤΗΣ	
	3-ΠΟΛΙΚΟΣ ΑΥΤΟΜΑΤΟΣ ΔΙΑΚΟΤΗΣ ΚΙΝΗΤΗΡΩΝ	
	2-ΠΟΛΙΚΟΣ ΔΙΑΚΟΤΗΣ ΦΟΡΤΙΟΥ	
	3-ΠΟΛΙΚΟΣ ΤΗΛΕΧΕΙΡ. ΔΙΑΚΟΤΗΣ ΜΕ ΘΕΡΜΑΚΑ	
	3-ΠΟΛΙΚΟΣ ΑΥΤΟΜΑΤΟΣ ΔΙΑΚΟΤΗΣ ΚΙΝΗΤΗΡΩΝ	
	3-ΠΟΛ. ΑΣΦΑΛΕΙΟ-ΑΠΟΣΥΕΚΤΗΣ ΚΥΚΛΩΣΜΑΤΩΝ	
	1-ΠΟΛΙΚΟΣ ΔΙΑΚΟΤΗΣ ΦΟΡΤΙΟΥ	
	1-ΠΟΛΙΚΟΣ ΜΙΚΡΟ-ΑΥΤΟΜΑΤΟΣ ΔΙΑΚΟΤΗΣ	
	1-ΠΟΛΙΚΗ ΚΟΚΛΩΤΗ ΑΣΦΑΛΕΙΑ	
	1-ΠΟΛΙΚΟΣ ΑΥΤΟΜΑΤΟΣ ΔΙΑΚΟΤΗΣ ΔΙΑΡΡΗΞΕΩΣ	
	3-ΠΟΛΙΚΟΣ ΜΙΚΡΟ-ΑΥΤΟΜΑΤΟΣ ΔΙΑΚΟΤΗΣ	
	3-ΠΟΛΙΚΟΣ ΑΥΤΟΜΑΤΟΣ ΔΙΑΚΟΤΗΣ ΔΙΑΡΡΗΞΕΩΣ	
	3-ΠΟΛΙΚΟΣ ΔΙΑΚΟΤΗΣ ΦΟΡΤΙΟΥ ΡΑCCO	

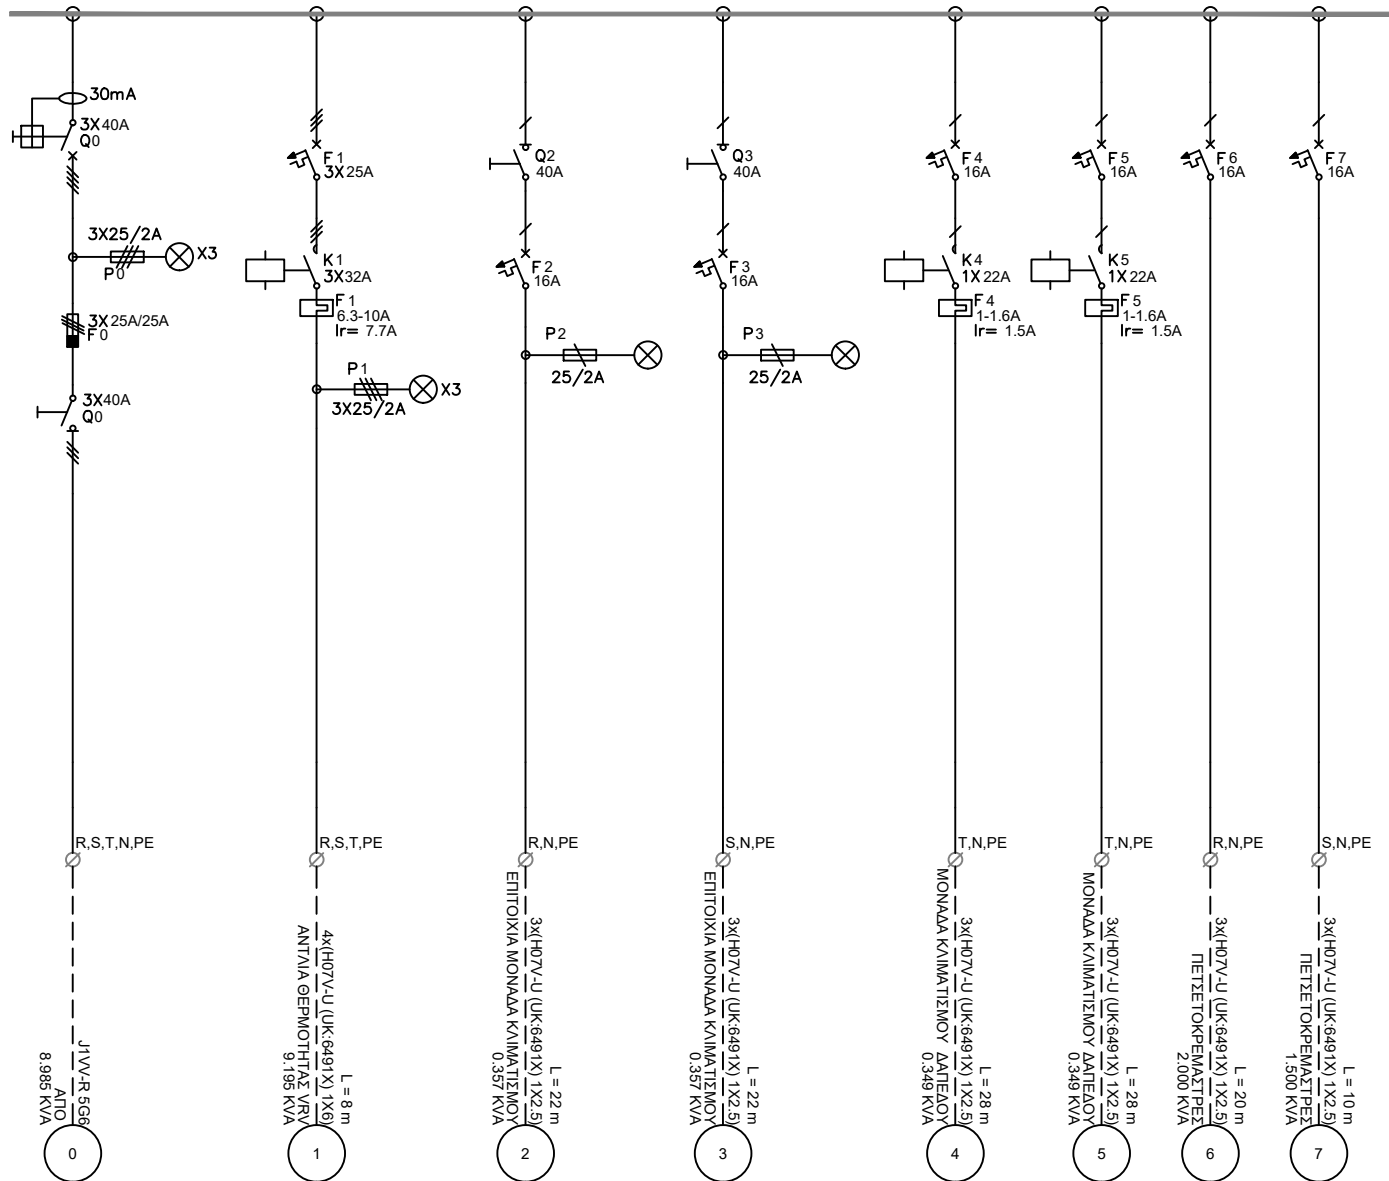

ΕΡΓΟΔΟΤΗΣ	ΔΗΜΟΤΙΚΟ ΓΗΡΟΚΟΜΕΙΟ ΛΑΡΙΣΑΣ	
ΕΡΓΟ	Κέντρο υποστήριξης ατόμων με Σύνδρομο Down	
ΘΕΣΗ	Κατσώνη Λ. 06 - Λάρισα	
ΜΕΛΕΤΗΤΗΣ	ΓΕΩΡΓΙΟΣ ΑΘ. ΚΑΡΑΒΙΔΕΣ διπλ. Μηχανολόγος Μηχανικός Α.Π.Θ	
Θ Ε Μ Α	ΗΛΕΚΤΡΟΛΟΓΙΚΑ ΜΟΝΟΓΡΑΜΜΙΚΟ ΠΙΝΑΚΩΝ	ΑΡ. ΣΧΕΔΙΟΥ <b>ΗΛ4</b>
ΚΑΙΜΑΚΑ	1:50	
ΧΡΟΝΟΣ ΜΕΛΕΤΗΣ	ΑΥΓΟΥΣΤΟΣ 2020	
ΤΥΠΟΓΡΑΦΗ	ΣΦΡΑΓΙΔΑ	