

Α/Α	ΚΑΤΑΛΟΓΟΣ ΟΝΟΜΑΣΙΑ ΧΩΡΩΝ
Γ1	ΓΡΑΦΕΙΟ ΔΙΕΥΘΥΝΤΗ
Γ2	ΑΙΘΥΣΙΑ ΣΥΣΚΕΥΩΝ
Γ3	ΒΙΒΛΙΟΘΗΚΗ
Γ4	ΓΡΑΦΕΙΟ
Γ5	ΓΡΑΦΕΙΟ ΣΟΦΙΣΤΩΤ-ΓΡΑΜΜΑΤΕΙΑ
Γ6	ΓΡΑΦΕΙΟ ΔΙΑΡΑΚΩΝ ΚΑΙ ΕΝΤΥΠΩΝ
Γ7	ΑΞΙΝΕΥΣΤΑ
Γ8	ΤΑΠΕΣΟΡΗ
Γ9	ΔΙΑΡΚΟΝΕΣ
Γ10	Κ/Μ
Γ11	Κ/Μ
Γ12	ΣΑΛΟΝΙ

ΥΠΟΜΝΗΜΑ

ΔΙΚΤΥΟ ΑΠΟΧΕΤΕΥΣΗΣ ΑΚΑΔΑΡΤΩΝ

ΔΙΚΤΥΟ ΕΛΑΞΙΜΩΝ

ΔΙΚΤΥΟ ΟΜΩΡΩΝ ΎΔΑΤΩΝ

ΔΙΚΤΥΟ ΑΠΟΧΕΤΕΥΣΗΣ ΑΚΑΔΑΡΤΩΝ ΟΛΕΙΩΝ ΣΤΗΝ ΟΡΟΦΗ ΤΟΥ ΚΑΤΩ ΟΡΟΦΟΥ

ΣΤΡΑΤΙΣΤΗΡΙΑΣ ΔΑΤΕΛΑΔΟΥ


ΣΥΣΤΗΜΑ ΔΑΤΕΛΑΔΟΥ ΠΛΑΣΤΙΚΟ

ΣΥΣΤΗΜΑΤΟΣ ΚΑΘΑΡΙΣΜΟΥ

ΣΤΗΝΗ ΑΠΟΧΕΤΕΥΣΗΣ

ΣΤΗΝΗ ΑΕΡΙΣΜΟΥ

ΣΤΗΝΗ ΟΜΩΡΩΝ ΎΔΑΤΩΝ

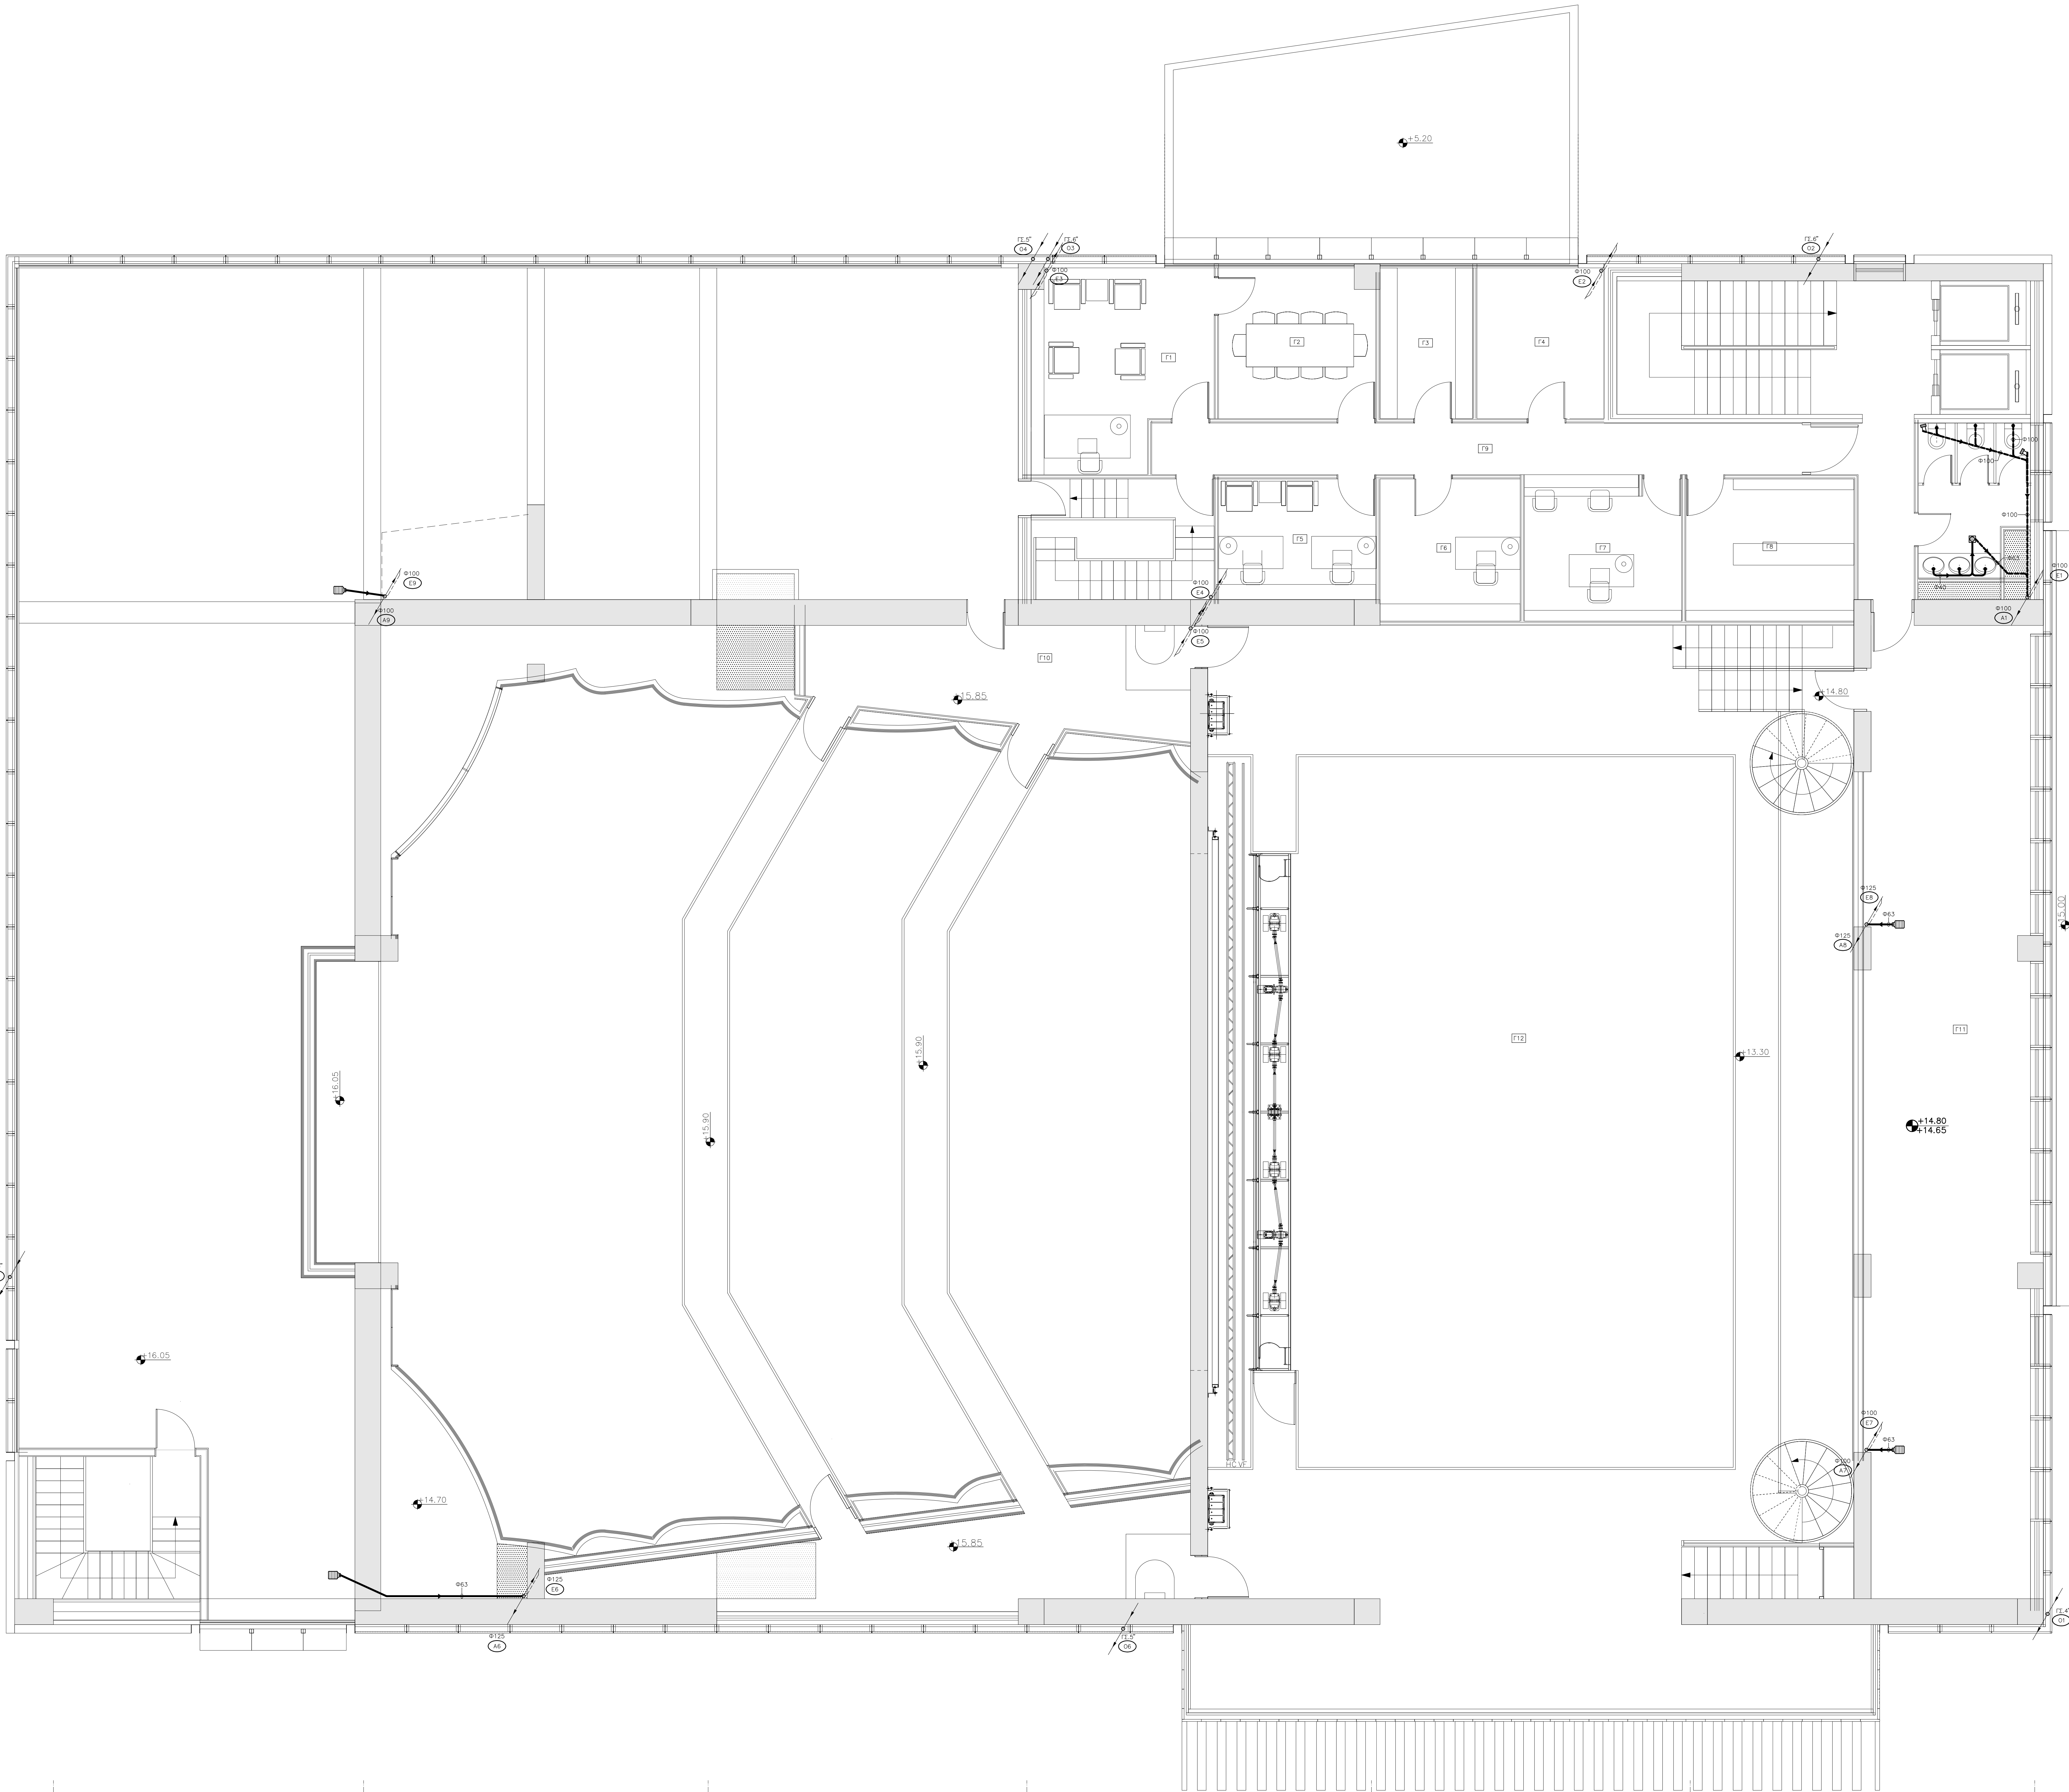

ΤΡΟΠΟΠΟΙΗΣΕΙΣ

1η

2η

3η

ΑΝΑΛΟΧΟΣ

ΔΗΜΟΣ ΛΑΡΙΣΑΙΩΝ

ΕΡΓΟ

ΠΡΟΣΚΗΝΙΟ ΠΟΛΙΤΙΣΜΟΥ ΣΤΗ ΛΑΡΙΣΙΑ –  
– ΑΠΟΠΕΡΑΤΩΣΗ (ΥΠΟΔΟΜΕΣ)

ΘΕΣΗ

ΟΙΚΟΠΕΔΟ ΟΥΝΑ ΔΗΜΟΥ ΛΑΡΙΣΑΙΩΝ  
ΟΙΚΟΔΟΜΙΚΟ ΤΕΤΡΑΓΩΝΟ 808Α ΕΠΙ ΤΩΝ ΟΔΩΝ ΑΝΘΩΜΟΥ ΓΑΖΗ-ΚΟΥΜΟΥΔΟΥΡΟΥ-ΠΑΠΑΝΑΣΤΑΣΙΟΥ ΚΑΙ ΒΕΛΗ

ΠΡΟΒΟΛΕΣ

ΜΕΛΕΤΗ

ΗΛΕΚΤΡΟΜΗΧΑΝΟΛΟΓΙΚΗ

ΣΤΑΔΙΟ ΜΕΛΕΤΗΣ: ΜΕΛΕΤΗ ΕΦΑΡΜΟΓΗΣ

ΚΑΜ.

1: 80

ΣΤΑΘΜΗ

ΚΤΡ

ΕΓΓΡΑΦΟ

ΗΜΕΡ. 09-05-2007

ΤΙΤΛΟΣ ΣΧΕΔΙΟΥ

ΚΑΤΟΦΗ Γ' ΟΡΟΦΟΥ

ΑΡΧΙΤΕΚΤΟΝΙΚΟ

Α5

ΜΕΛΕΤΕΣ

ΕΡΓΟΝΟΜΙΚΗ ΜΕΛΕΤΗ

ΣΤΑΣΗ ΜΕΛΕΤΗ

ΗΛΕΚΤΡΟΜΗΧΑΝΟΛΟΓΙΚΗ ΜΕΛΕΤΗ

ΑΝΟΙΞΗ ΜΕΛΕΤΗ

ΣΥΝΟΠΛΟΓΟΣ

ΑΝΟΙΞΗ ΜΕΛΕΤΗ

Κ. ΣΥΡΟΤΗΛΕΑΧΙ και ΣΥΝΕΡΓΑΤΕΣ

ΣΥΣΤΡΑΤΕΣ ΓΕΩΡΓΙΟΣ ΤΟΜΠΑΤΣΗΣ ΤΡΕΠΟΛΗ

ΜΑΝΝΗΣ Ε.Ε.

ΤΡΙΑΝΤΑΝΗΣ ΘΕΟΔΩΡΟΣ

Ε. ΠΑΠΑΔΑΚΗΣ

Stage and Studio Contracting Co LTD

ΗΛ.Μ.ΜΕ Ε.Ε.

ΜΕΛΕΤΕΣ, Η/Μ, ΕΓΚΑΤΑΣΤΑΣΕΩΝ

Α.Φ.Μ. 023712502

ΑΓ. ΓΡΑΦΕΙΟΥ 12 – ΑΓ. ΔΗΜΗΤΡΙΟΣ 173 42

ΤΗΛ/ΝΟ. 923485 – 924814 – FAX 995905

ΠΑΡΤΑΡΜΑ : ΦΙΛΟΛΑΟΥ 28 – ΗΛΙΟΥΠΟΛΗ

ΤΗΛ/ΝΟ. 995905