

ΣΥΜΑ

Γ' ΟΡΟΣ

157/168


130/141

Β' ΟΡΟΣ

Α' ΟΡΟΣ

ΠΑΤΑΡΙ

ΙΣΟΓΕΙΟ

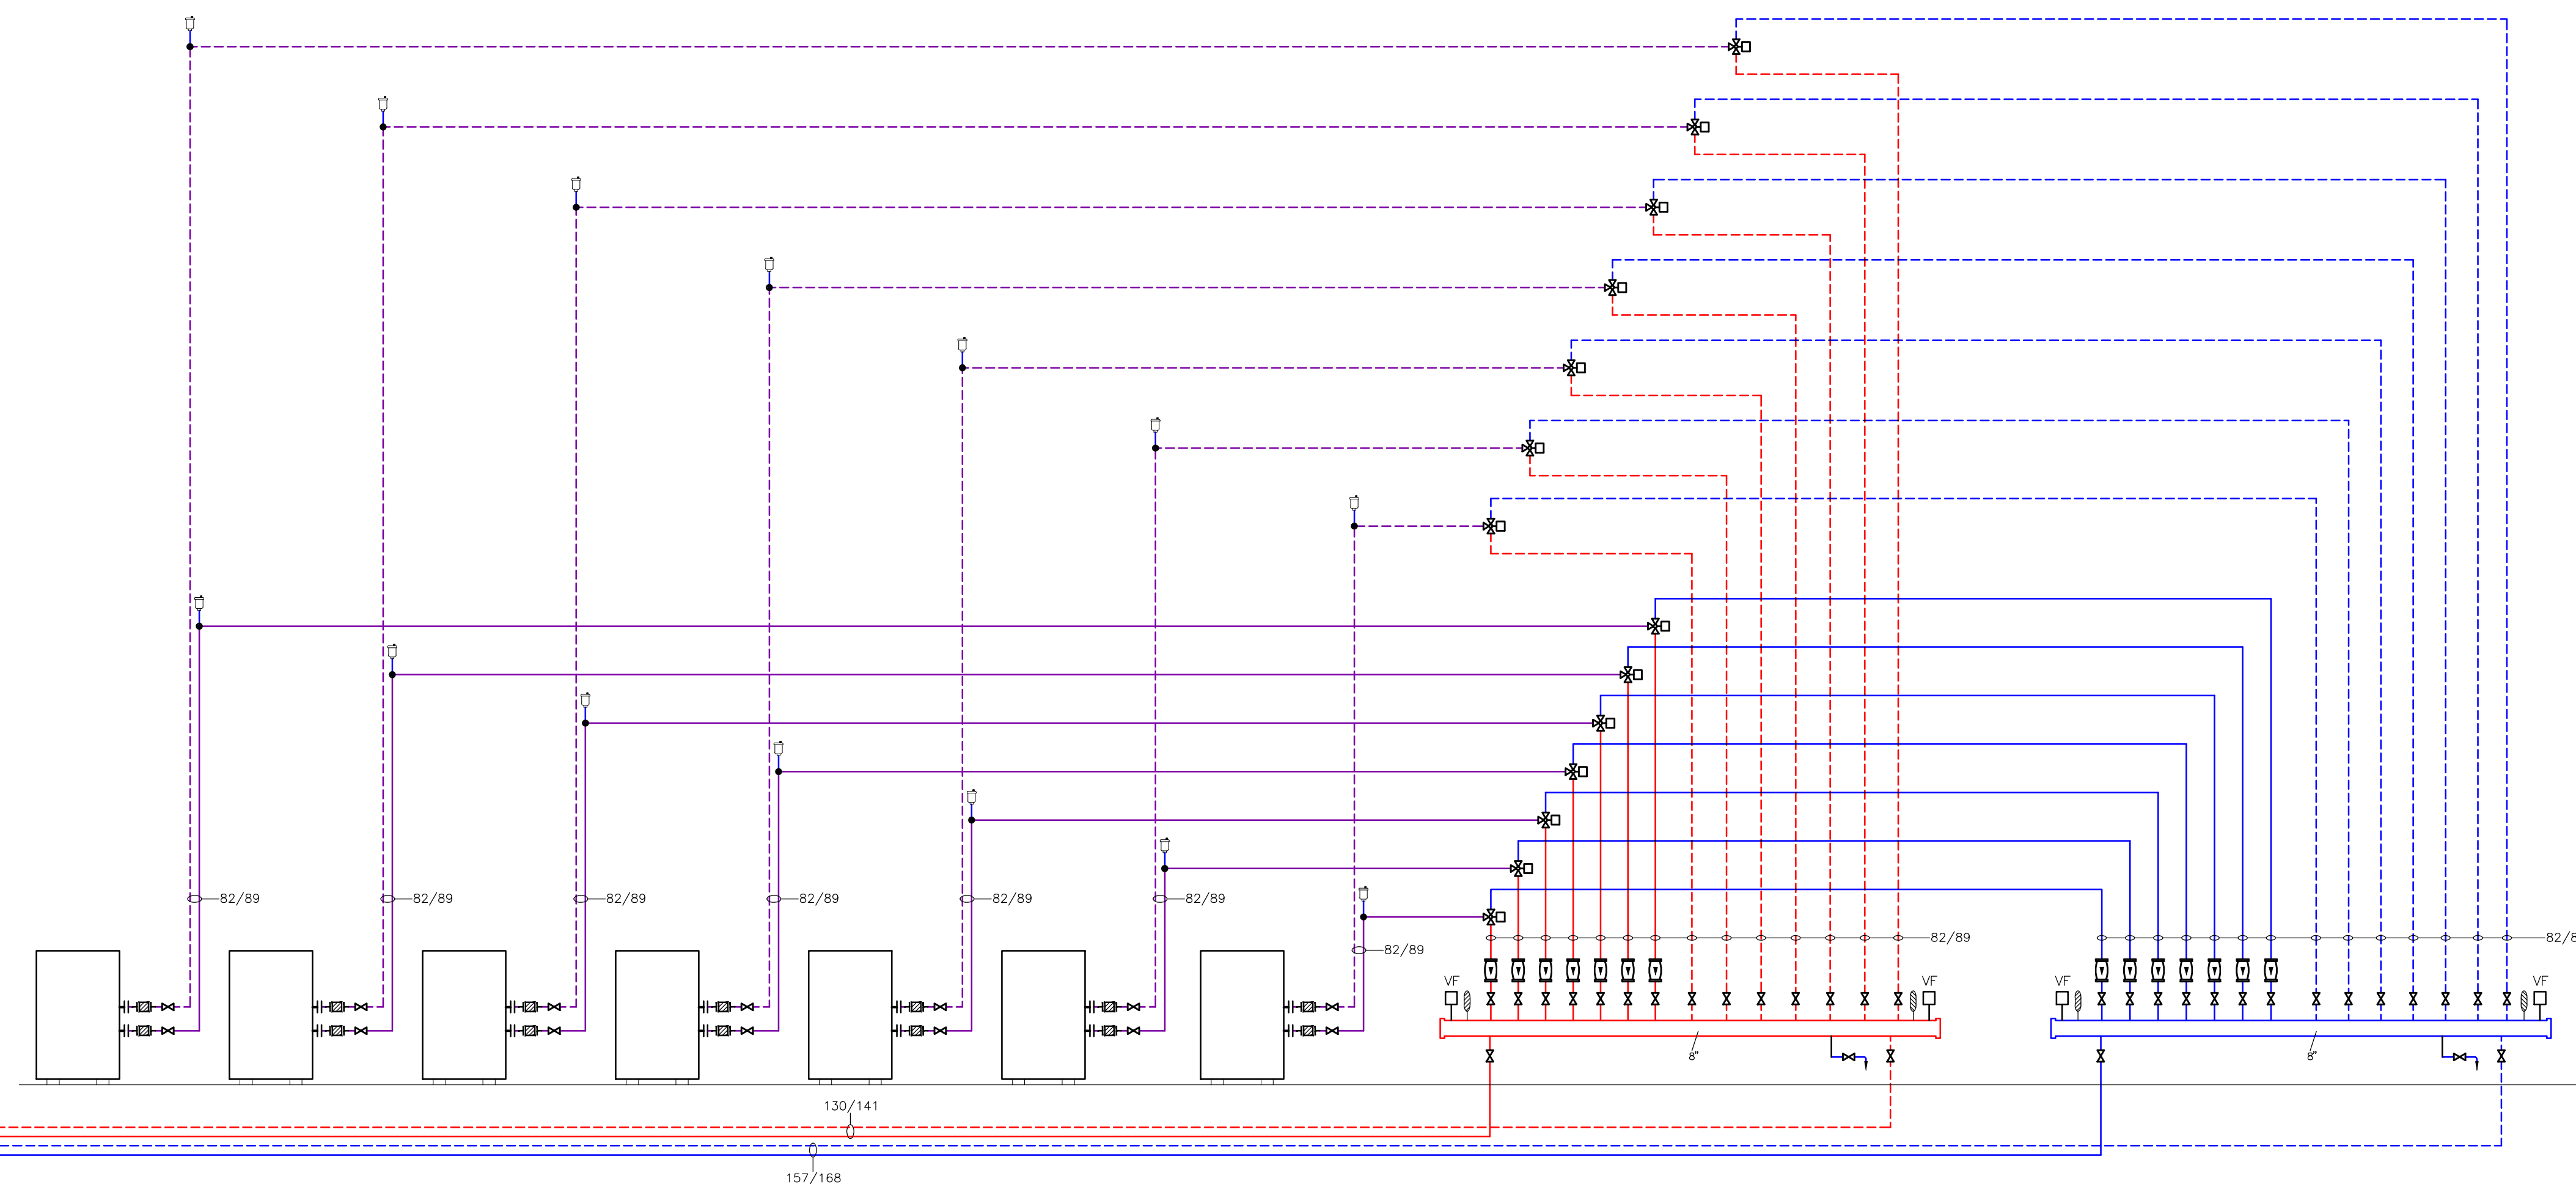

ΥΠΟΜΝΗΜΑ	
	ΔΙΚΤΥΟ ΚΡΥΟΥ ΝΕΡΟΥ ΠΡΟΣΑΓΩΓΗΣ/ΕΠΙΣΤΡΟΦΗΣ. ΜΟΝΑΔΗ ΑΠΟ ΜΑΥΡΟ ΣΩΛΗΝΩΣΗΝ
	ΔΙΚΤΥΟ ΖΕΣΤΟΥ ΝΕΡΟΥ ΠΡΟΣΑΓΩΓΗΣ/ΕΠΙΣΤΡΟΦΗΣ. ΜΟΝΑΔΗ ΑΠΟ ΜΑΥΡΟ ΣΩΛΗΝΩΣΗΝ
	ΣΥΝΔΕΣΗ ΔΙΚΤΥΩΝ
	ΦΙΛΤΡΟ ΝΕΡΟΥ
	ΒΑΛΒΙΔΑ ΑΝΤΙΣΤΡΟΦΗΣ
	ΒΑΛΒΙΔΑ ΑΠΟΚΟΤΗΣ
	ΒΑΛΒΙΔΑ ΡΥΘΜΙΣΗΣ ΡΟΗΣ
	ΒΛΑΤΤΑ ΣΥΝΔΕΣΗΣ
	ΤΡΙΩΔΟΣ ΑΝΑΛΟΓΙΚΗ ΗΛΕΚΤΡΟΒΑΝΝΑ
	ΑΥΤΟΜΑΤΟΣ ΠΑΡΗΡΕΞΕΩΣ
	ΑΥΤΟΜΑΤΟ ΕΞΑΕΡΕΤΙΚΟ
	ΚΡΟΥΝΟΣ ΑΒΕΣΤΑΜΑΤΟΣ
	ΑΝΤΙΚΡΑΔΕΣΜΙΚΟ ΔΙΚΤΥΩΝ
	ΤΡΙΩΔΟΣ ΒΑΝΑ ON-OFF
	ΘΕΡΜΟΜΕΤΡΟ ΥΔΡΑΡΓΥΡΟΥ
	ΥΔΡΟΣΤΑΤΗΣ ΕΜΒΛΗΤΙΣΜΟΣ
	(ΕΝΔΕΙΞΗ ΘΕΡΜΟΤΗΤΑΣ FREON-ΝΕΡΟΥ (ONP. AIR 25HP))
* Μεγεθός με απεικόνιση υπο κλίμακα	

ΤΡΟΠΟΠΟΙΗΣΕΙΣ					
Τη					
Θη					
Ση					
ΑΝΑΔΟΧΟΣ					
ΔΗΜΟΣ ΛΑΡΙΣΑΙΩΝ					
ΕΡΓΟ					
ΠΡΟΣΚΗΝΙΟ ΠΟΛΙΤΙΣΜΟΥ ΣΤΗ ΛΑΡΙΣΑ – ΑΠΟΠΕΡΑΤΩΣΗ (ΥΠΟΔΟΜΕΣ)					
ΘΕΣΗ					
ΟΙΚΟΠΕΔΟ ΟΥΝΑ ΔΗΜΟΥ ΛΑΡΙΣΑΙΩΝ					
ΟΙΚΟΔΟΜΙΚΟ ΤΕΤΡΑΓΩΝΟ ΒΟΒΑ ΕΠΙ ΤΩΝ ΟΔΩΝ ΑΝΘΙΜΟΥ ΓΑΖΗ - ΚΟΥΜΟΥΔΟΥΡΟΥ - ΠΑΠΑΝΑΣΤΑΣΙΟΥ ΚΑΙ ΒΕΛΗ					
ΤΡΟΠΟΠΟΙΗΣΕΙΣ					
ΜΕΛΕΤΗ	ΗΛΕΚΤΡΟΜΗΧΑΝΟΛΟΓΙΚΗ		ΣΤΑΔΙΟ ΜΕΛΕΤΗΣ: ΜΕΛΕΤΗ ΕΦΑΡΜΟΓΗΣ		
ΚΑΜΕ	ΣΤΑΘΜΗ	ΚΤΡ	ΕΠΙΠΕΔΟ ΗΜΕΡ. 09-05-2007		
ΤΙΤΛΟΣ ΣΧΕΔΙΟΥ	ΔΙΑΓΡΑΜΜΑ ΚΛΙΜΑΤΙΣΜΟΣ (ΔΙΚΤΥΑ)		ΑΡΙΘΜΟΣ ΣΧΕΔΙΟΥ Σ6		
ΣΕ Α Ε Υ Π Τ Ε Σ		Κ. ΣΚΡΟΥΜΠΕΛΟΣ και ΣΥΜΠΡΑΤΕΣ			
αρχιτεκτονική μελέτη		ΣΚΟΥΡΑΣ ΓΕΩΡΓΙΟΣ			
υποστηρικτική μελέτη		ΤΟΠΟΓΡΑΦΙΚΗ ΤΥΠΩΣΗ			
Ηλεκτρομηχανολογική μελέτη		ΝΑΝΗΣ Ε.Σ.			
Ακουστική μελέτη		ΤΙΜΟΓΕΝΗΣ ΘΕΩΔΩΡΟΣ			
Συμπροσολογός		Π. ΠΑΠΑΛΑΚΟΣ			
Ακουστική μελέτη		Slope and Studio Contracting Co LTD			
ΗΛ.Μ.Μ.Ε.Ε.Ε.					
ΜΕΛΕΤΕΣ Η/Μ ΕΓΚΑΤΑΣΤΑΣΕΩΝ					
Α.Φ.Μ. 093712908					
ΑΓ. ΓΕΩΡΓΙΟΥ 12 - ΣΤ. ΔΙΑΜΕΤΡΙΟΣ 173, 42					
ΤΗΛ/ΝΑ: 9934485 - 9934814 - FAX: 9959909					
ΠΑΡΑΡΤΗΜΑ - ΦΩΤΟΔΙΑΔΡΑΜΑ 28 - ΗΛΕΚΤΡΟΛΟΓΙΑ					
ΤΗΛ/ΝΑ: 9959580 FAX: 9949029					