
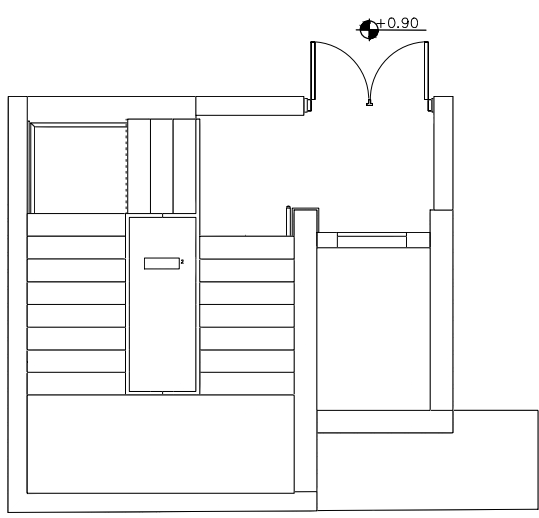


ΟΔΟΣ ΚΟΥΜΟΥΝΔΟΥΡΟΥ

Α  
Β  
Γ  
Δ  
Ε  
Ζ  
Η  
Θ  
Ι  
Κ

ΟΔΟΣ ΑΝΘΙΜΟΥ ΓΑΖΗ

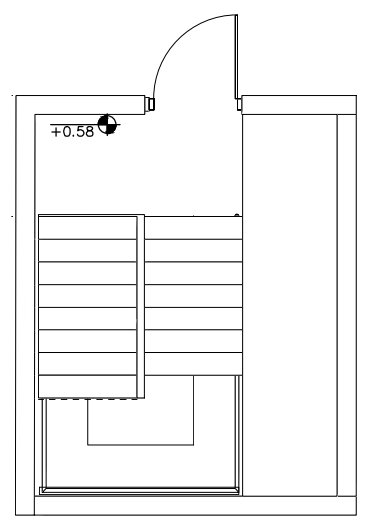

1

2

3

4


5

6

7

8

ΟΔΟΣ ΒΕΛΗ

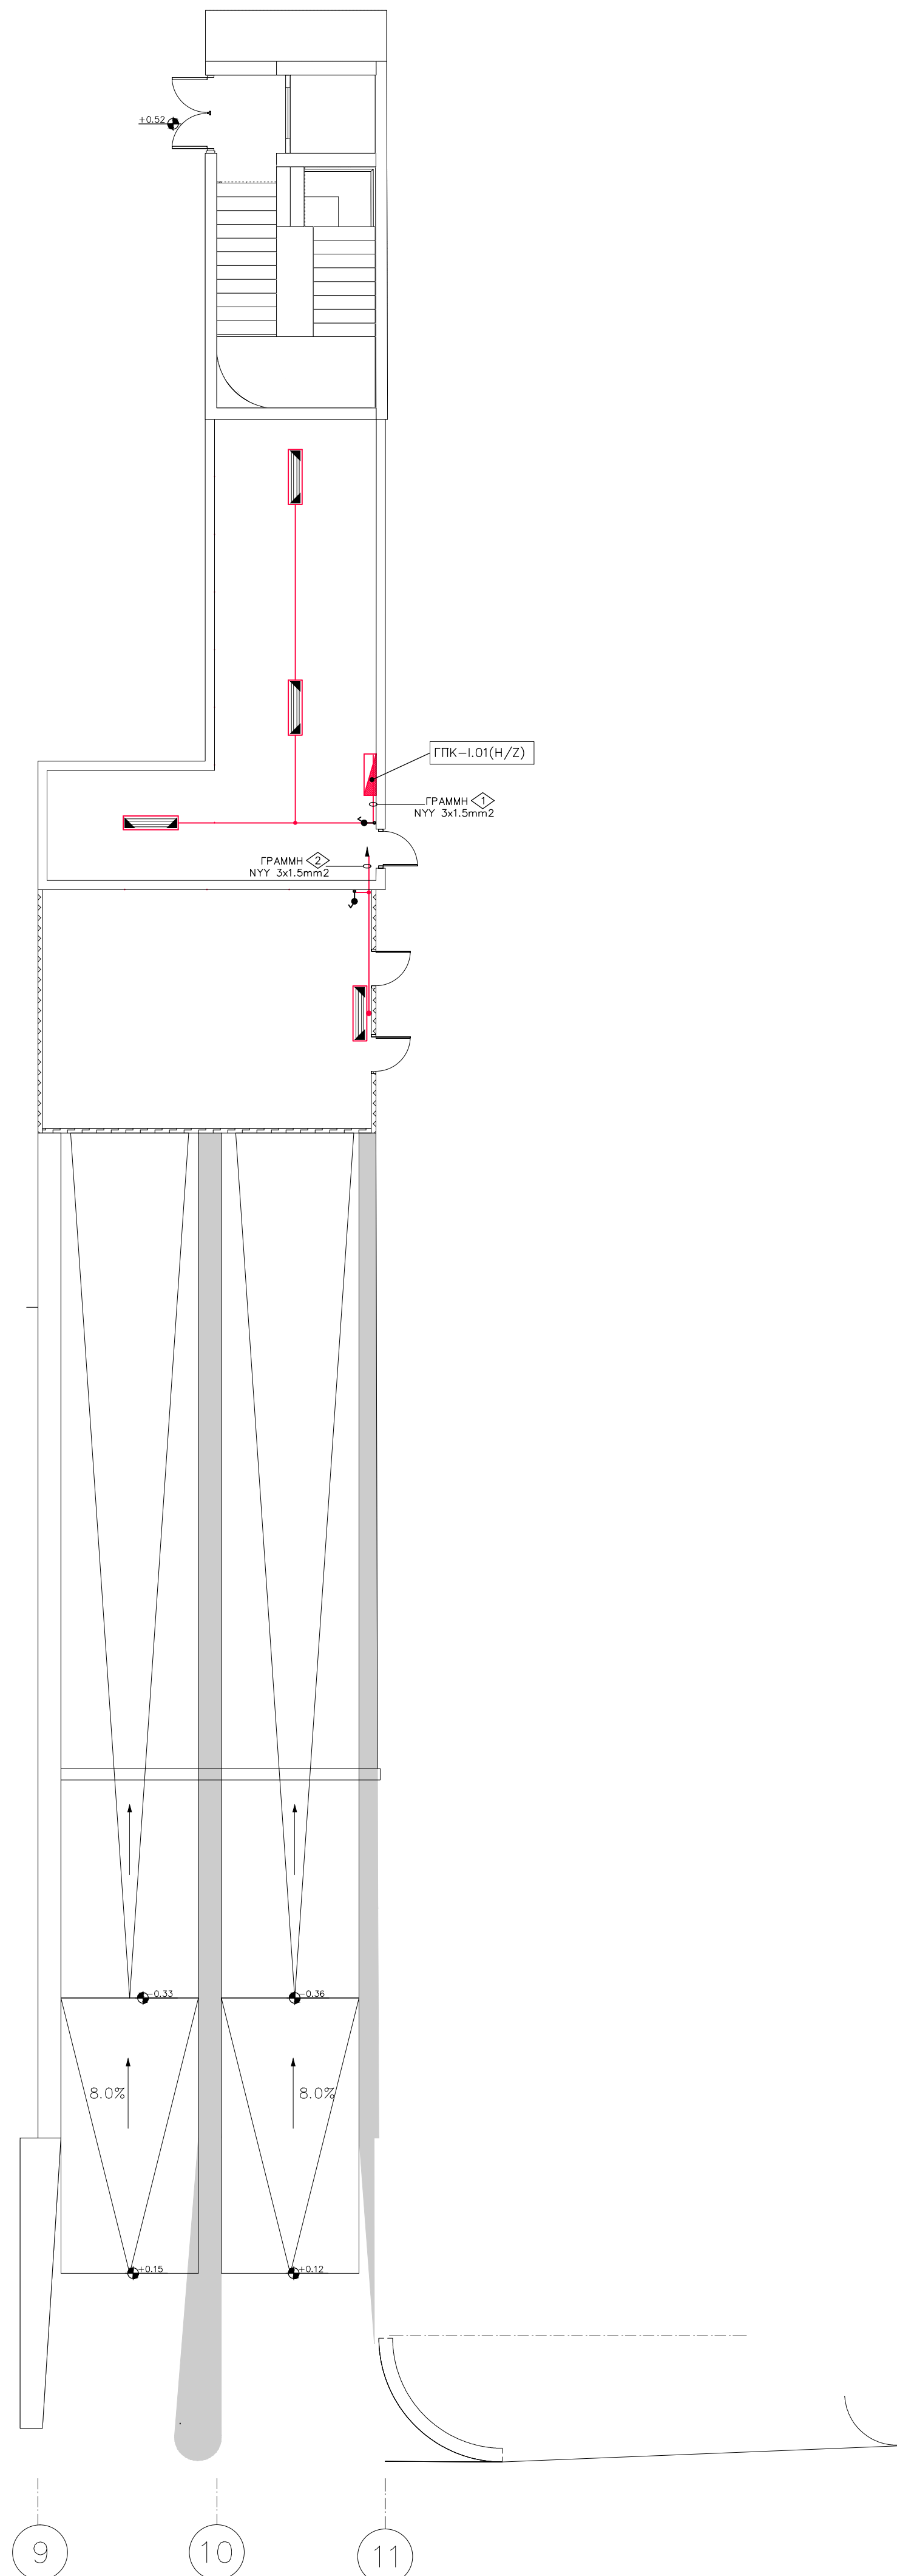

ΕΙΣΟΔΟΣ - ΕΞΟΔΟΣ

ΥΠΟΜΝΗΜΑ	
	ΗΛ. ΤΡΑΚΑΣ
	ΦΩΤΙΣΤΙΚΟ ΦΩΣΙΣΜΟΥ 4x48W ΜΕ ΠΕΡΙΣΤΑΣΙΑΣ ΕΝΔ. ΤΥΠΟΥ PETRODIS LP2M
	ΦΩΤΙΣΤΙΚΟ ΦΩΣΙΣΜΟΥ 2x58W ΣΤΕΓΑΝΟ IP65 ΕΝΔ. ΤΥΠΟΥ PETRODIS SF LINDA
	ΦΩΤΙΣΤΙΚΟ ΦΩΣΙΣΜΟΥ 2x36W ΣΤΕΓΑΝΟ IP65 ΕΝΔ. ΤΥΠΟΥ PETRODIS SF LINDA
	ΣΤΕΓΑΝΟ ΦΩΤΙΣΤΙΚΟ ΤΥΠΟΥ "ΜΕΛΑΝΑ" ΜΕ 1 ΛΑΜΠΙΡΑ ΦΩΣΙΣΜΟΥ 18W ΕΝΔ. ΤΥΠΟΥ SMES PLATONERA DUAL WITH CAGE
	ΦΩΤΙΣΤΙΚΟ ΤΥΠΟΥ ΣΤΙΟΤ ΜΕ 2 ΛΑΜΠΙΡΕΣ ΦΩΣΙΣΜΟΥ 18W IP65 ΕΝΔ. ΤΥΠΟΥ SMES DISANO ENERGY 10 SAB WITH GLASS
	ΠΑΡΑ ΠΡΟΣΒΟΛΗ 2 ΚΥΚΛΟΜΑΤΩΝ ΜΕ 2 ΦΩΤΙΣΤΙΚΑ ΤΥΠΟΥ ΣΤΙΟΤ ΕΓΙΑ ΦΩΤΙΣΜΟ ΕΡΕΒΜΑΤΩΝ ΚΑΤΑΛΗΛΑ ΓΙΑ ΡΕΑ ΜΕ 1 ΛΑΜΠΙΡΑ Q112 150W ΕΝΔ. ΤΥΠΟΥ LYS /TORPEDO/TORPEDO 15.10002 ΚΑΙ 2 ΦΩΤΙΣΤΙΚΑ ΤΥΠΟΥ ΣΤΙΟΤ ΕΓΙΑ ΤΕΜΑΧΙ ΦΩΤΙΣΜΟ ΚΑΤΑΛΗΛΑ ΓΙΑ ΡΕΑ ΜΕ 1 ΛΑΜΠΙΡΑ Q112 150W ΕΝΔ. ΤΥΠΟΥ LYS /TORPEDO/TOR 10.15002
	ΦΩΤΙΣΤΙΚΟ ΤΥΠΟΥ ΣΤΙΟΤ ΜΕ 1 ΛΑΜΠΙΡΑ HALOGEN 50W/27V ΕΝΔ. ΤΥΠΟΥ MEIER K DORELUNA
	ΦΩΤΙΣΤΙΚΟ ΤΥΠΟΥ ΣΤΙΟΤ ΟΜΟΙΟΥ ΜΕ ΠΑΡΑΤΑΝΟ ΑΛΛΑ ΣΥΝΔΕΣΜΟ ΣΕ ΚΥΚΛΩΜΑ ΦΩΤΙΣΜΟΥ ΑΣΦΑΛΕΙΑΣ ΜΕ ΔΙΕΥΘΥΝΣΙΟΤΟΜΕΝΟ ΗΛΕΚΤΡΙΚΟ BALLAST
	ΦΩΤΙΣΤΙΚΟ ΑΣΦΑΛΕΙΑΣ ΜΕ 1 ΛΑΜΠΙΡΑ ΦΩΣΙΣΜΟΥ 8W ΑΡΧΙΣΤΕΡΕΣ ΚΑΙ ΜΕ ΔΙΕΥΘΥΝΣΙΟΤΟΜΕΝΟ ΗΛΕΚΤΡΙΚΟ BALLAST
	ΚΟΝΔΙΛΑ ΚΕΡΝΙΣΜΟΥ INSTABUS
	ΧΕΡΙΣΤΗΡΙΟ INSTABUS
	ΑΝΗΚΕΥΤΗΣ INSTABUS
	ΚΑΛΩΔΙΟ INSTABUS 2x2x0.8mm <sup>2</sup>
	ΜΠΟΥΤΟΝ ΚΕΡΝΙΣΜΟΥ ΦΩΤΙΣΜΟΥ ΔΙΑΚΟΤΕΣ:
	ΑΤΙΝΣΕ-ΔΙΤΙΝΣΕ-ΑΝΕ ΡΕΤΟΥΡ-ΚΟΜΑΤΕΡ ΣΤΕΓΑΝΟ
	ΑΤΙΝΣΕ-ΔΙΤΙΝΣΕ-ΑΝΕ ΡΕΤΟΥΡ-ΚΟΜΑΤΕΡ ΣΤΕΓΑΝΟ
	ΤΡΟΦΟΔΟΣΙΑ ΜΟΝΟ ΑΠΟ ΔΙΚΤΥΟ Δ.Ε.Η.
	ΤΡΟΦΟΔΟΣΙΑ ΚΑΙ ΑΠΟ ΔΙΚΤΥΟ Η/Ζ
	ΤΡΟΦΟΔΟΣΙΑ ΦΩΤΙΣΤΙΚΩΝ ΑΣΦΑΛΕΙΑΣ
	ΠΕΡΙΟΔΟΣ ΤΡΟΦΟΔΟΤΟΜΕΝΕΣ ΑΠΟ ΑΝΤΙΣΤΟΜΟΣ ΕΝΚΛΙΣ ΤΡΑΚΑΣ
	Μεγέθυ με απεικόνιση υπο κλίμακα

ΟΛΑ ΤΑ ΦΩΤΙΣΤΙΚΑ ΤΗΣ ΑΙΘΥΣΙΑΣ ΠΟΛΛΑΚΙΣΜΟΙ ΔΙΑ ΚΕΡΝΙΣ  
DIMMABLE BALLASTS

ΠΑΡΑΤΗΡΗΣΗ  
ΟΛΑ ΤΑ ΦΩΤΙΣΤΙΚΑ ΑΣΦΑΛΕΙΑΣ ΔΙΑ ΕΝΑΙ ΣΥΝΕΧΕΙΣ ΑΙΣΙΟΥΡΙΑΣ  
ΕΝΩ ΟΙ ΛΑΜΠΙΡΕΣ ΤΟΥΣ ΔΙΑ ΑΙΣΙΟΥΡΙΑΣ ΜΕ ΗΛΕΚΤΡΙΚΟ  
ΣΕ ΑΙΣΙΟΥΡΙΑ 220 VAC ΚΑΙ ΜΕ ΜΕΙΩΜΕΝΗ ΡΥΘΜΙΣΜΕΝΗ  
ΑΙΣΙΟΥΡΙΑ ΣΕ 220 VAC ΑΙΣΙΟΥΡΙΑ

ΛΑΜΠΙΡΑΣ	220VAC
1x8W	1x4W
1x50W/22V	1x5W

ΤΡΟΠΟΠΟΙΗΣΕΙΣ					
1η					
2η					
3η					
ΑΝΑΔΟΧΟΣ					
ΔΗΜΟΣ ΛΑΡΙΣΑΙΩΝ					
ΕΡΓΟ					
ΠΡΟΣΚΗΝΙΟ ΠΟΛΙΤΙΣΜΟΥ ΣΤΗ ΛΑΡΙΣΑ - - ΑΠΟΠΕΡΑΤΩΣΗ (ΥΠΟΔΟΜΕΣ)					
ΘΕΣΗ					
ΟΙΚΟΠΕΔΟ ΟΥΝΑ ΔΗΜΟΥ ΛΑΡΙΣΑΙΩΝ ΟΙΚΟΔΟΜΙΚΟ ΤΕΤΡΑΓΩΝΟ ΒΘΑ ΕΠΙ ΤΩΝ ΟΔΩΝ ΑΝΘΙΜΟΥ ΓΑΖΗ - ΚΟΥΜΟΥΔΟΥΡΟΥ - ΠΑΠΑΝΑΣΤΑΣΙΟΥ ΚΑΙ ΒΕΛΗ					
ΤΡΟΠΟΠΟΙΗΣΕΙΣ					
1η	2η	3η	4η		
ΜΕΛΕΤΗ		ΜΕΛΕΤΗ: ΗΛΕΚΤΡΟΛΟΓΙΚΗ			
ΚΩΔ.		1: 100	ΣΤΑΘΜΗ		
ΤΥΠΟΣ ΣΧΕΔΙΟΥ		ΚΤΡ	ΕΡΓΟ		
ΠΕΡΙΒΑΛΛΟΝ ΧΩΡΟΣ		ΗΜΕΡ. 09-05-2007	ΑΡΙΘΜΟΣ ΣΧΕΔΙΟΥ		
ΗΛΕΚΤΡΙΚΑ ΙΣΧΥΡΑ (ΦΩΤΙΣΜΟΣ)		H6a			
ΜΕΛΕΤΗ: Η/Μ ΕΓΚΑΤΑΣΤΑΣΕΩΝ					
Α.Φ.Μ. 093712808					
ΑΓ. ΓΡΑΦΕΙΟ 12 - ΑΓ. ΔΗΜΗΤΡΙΟΣ 173 42					
ΤΗΛ/Ν. 9934485 - 9934814 - FAX 9969906					
ΠΑΡΑΡΤΗΜΑ - ΦΙΛΟΝΟΜΟΥ 28 - ΗΛΕΚΤΡΟΝΙΚΑ					
ΤΗΛ/Ν. 9969680 FAX 9948029					
Κ. ΣΚΟΡΤΣΙΔΗΣ & ΣΥΝΕΡΓΑΤΕΣ					
ΣΚΟΡΤΣΙΔΗΣ ΓΕΩΡΓΙΟΣ					
ΣΑΜΗΣ Ε.Ε.					
ΤΙΜΟΚΡΙΤΗΣ ΘΕΟΔΩΡΟΣ					
Π. ΠΑΠΑΛΑΚΟΣ					
Stage and Studio Contracting Co LTD					