



# ΥΠΟΓΕΙΟ

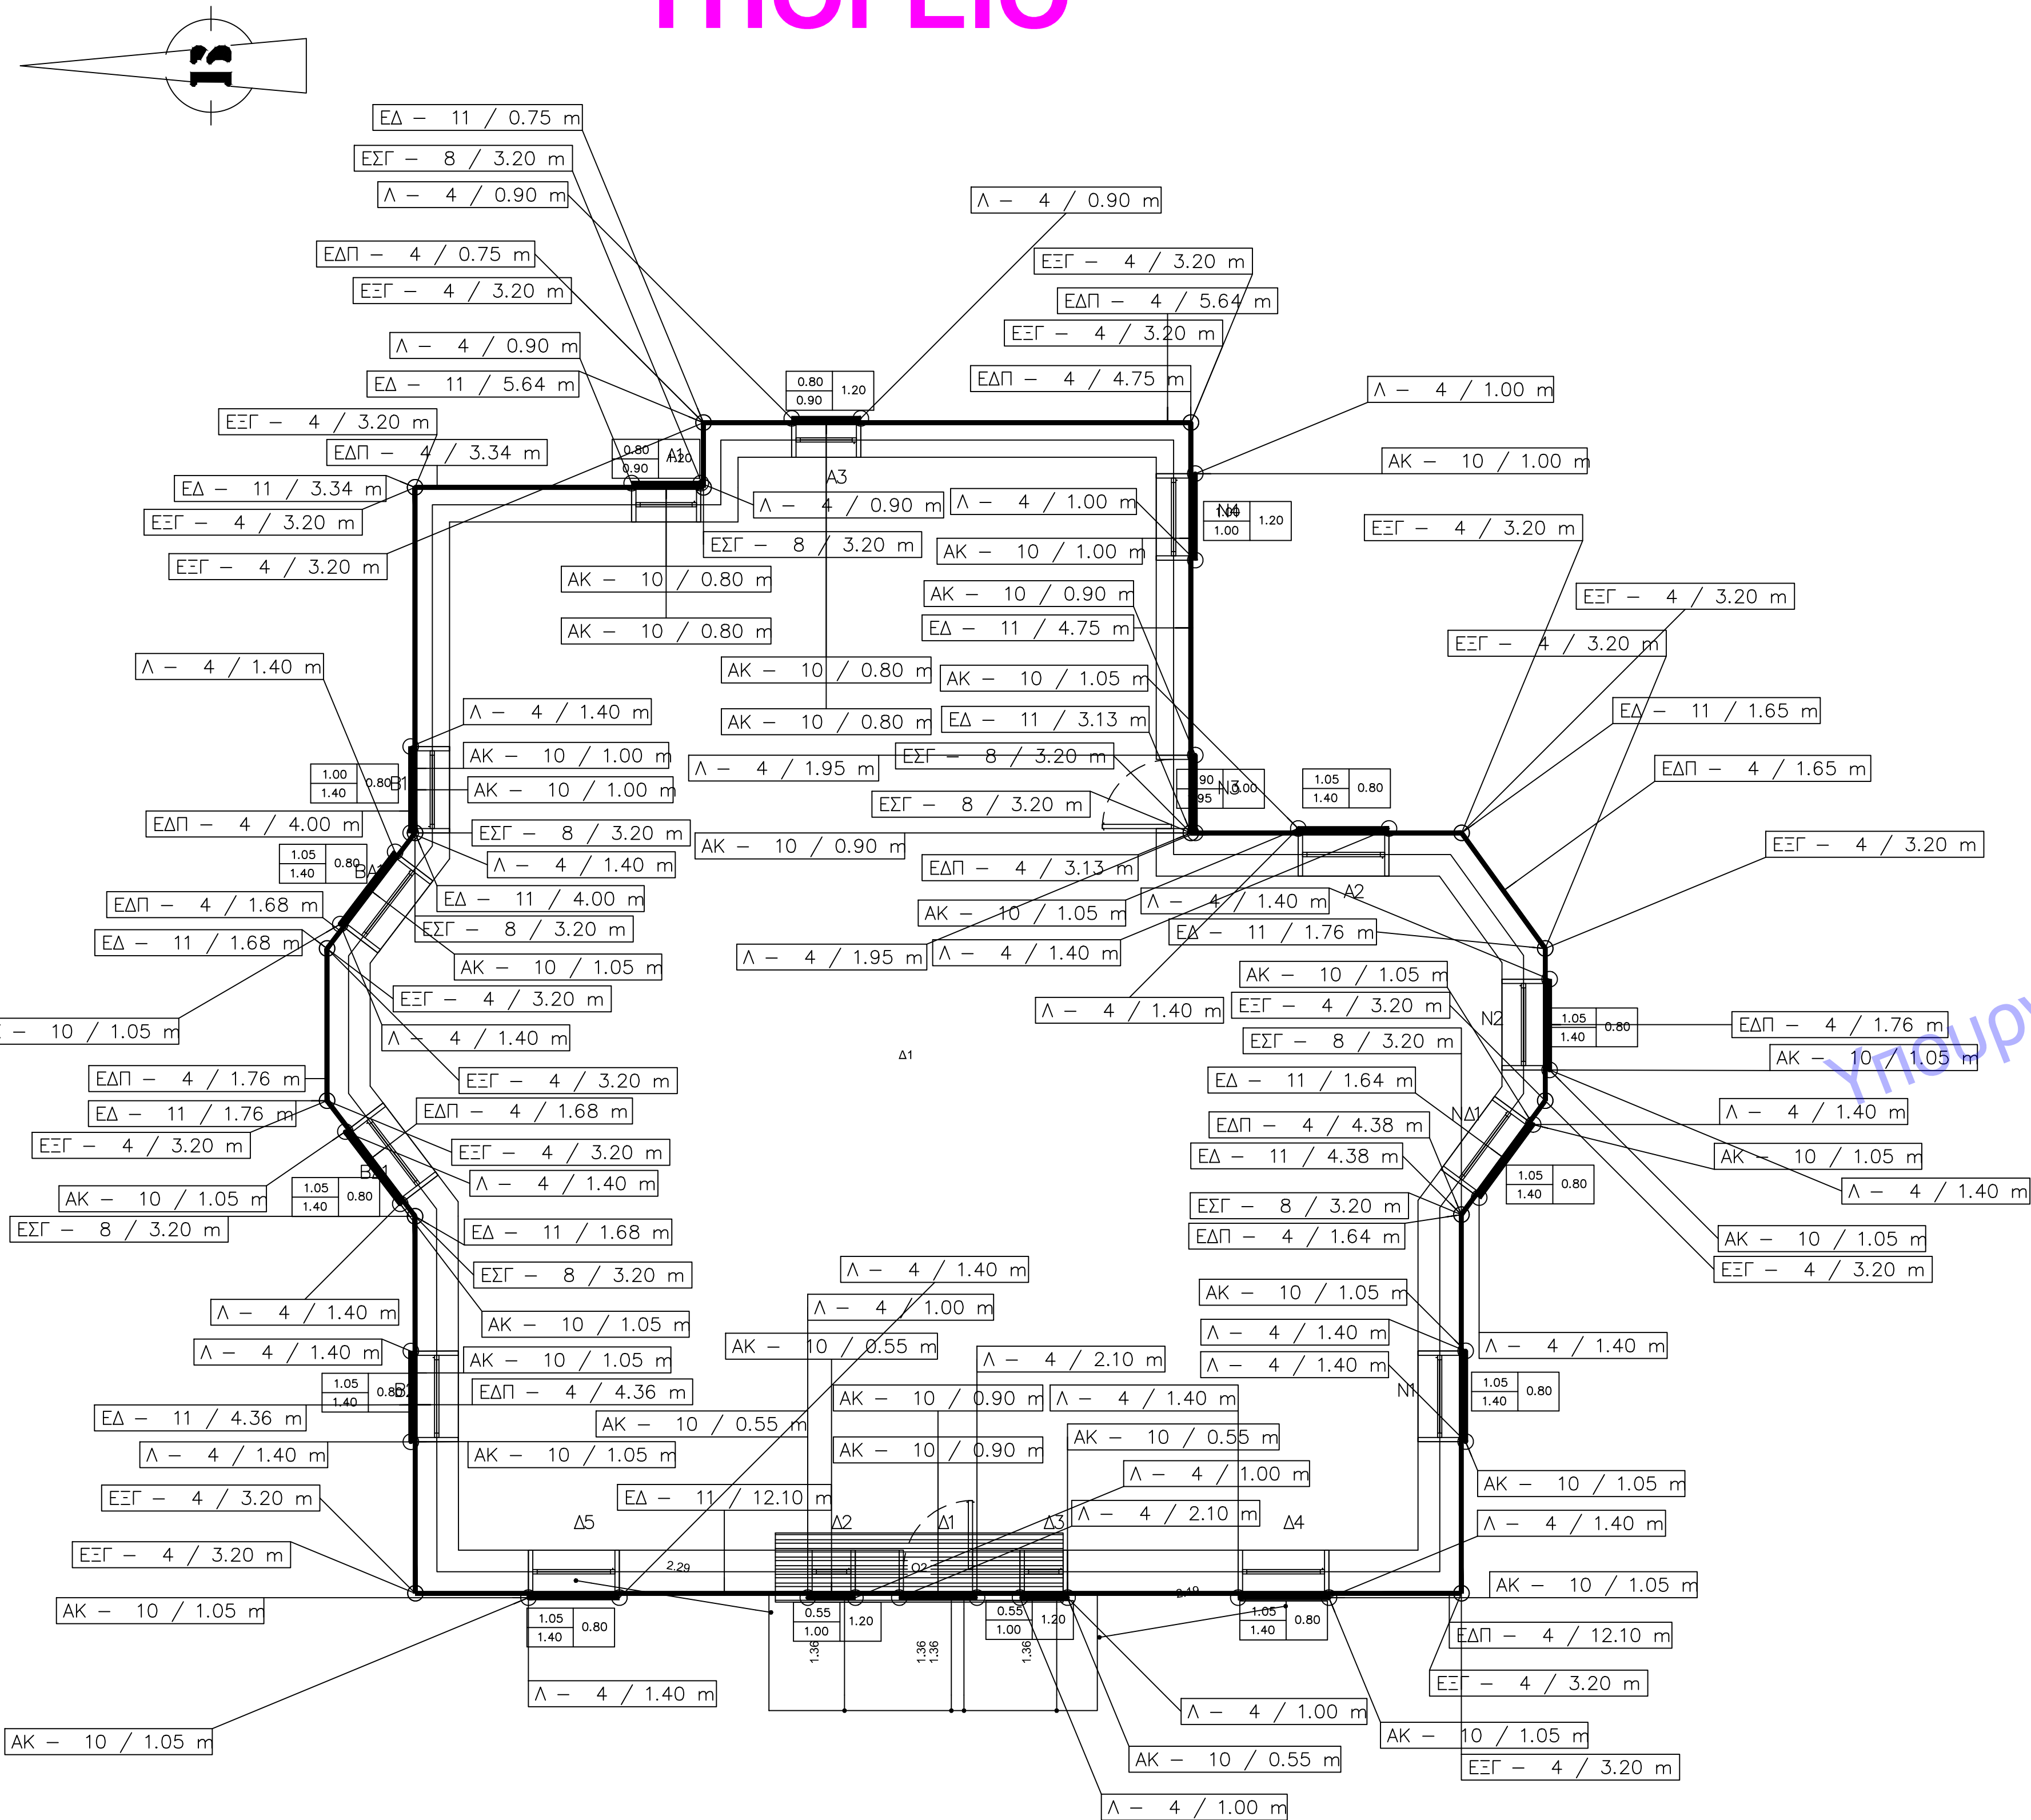

# ΙΣΟΓΕΙΟ

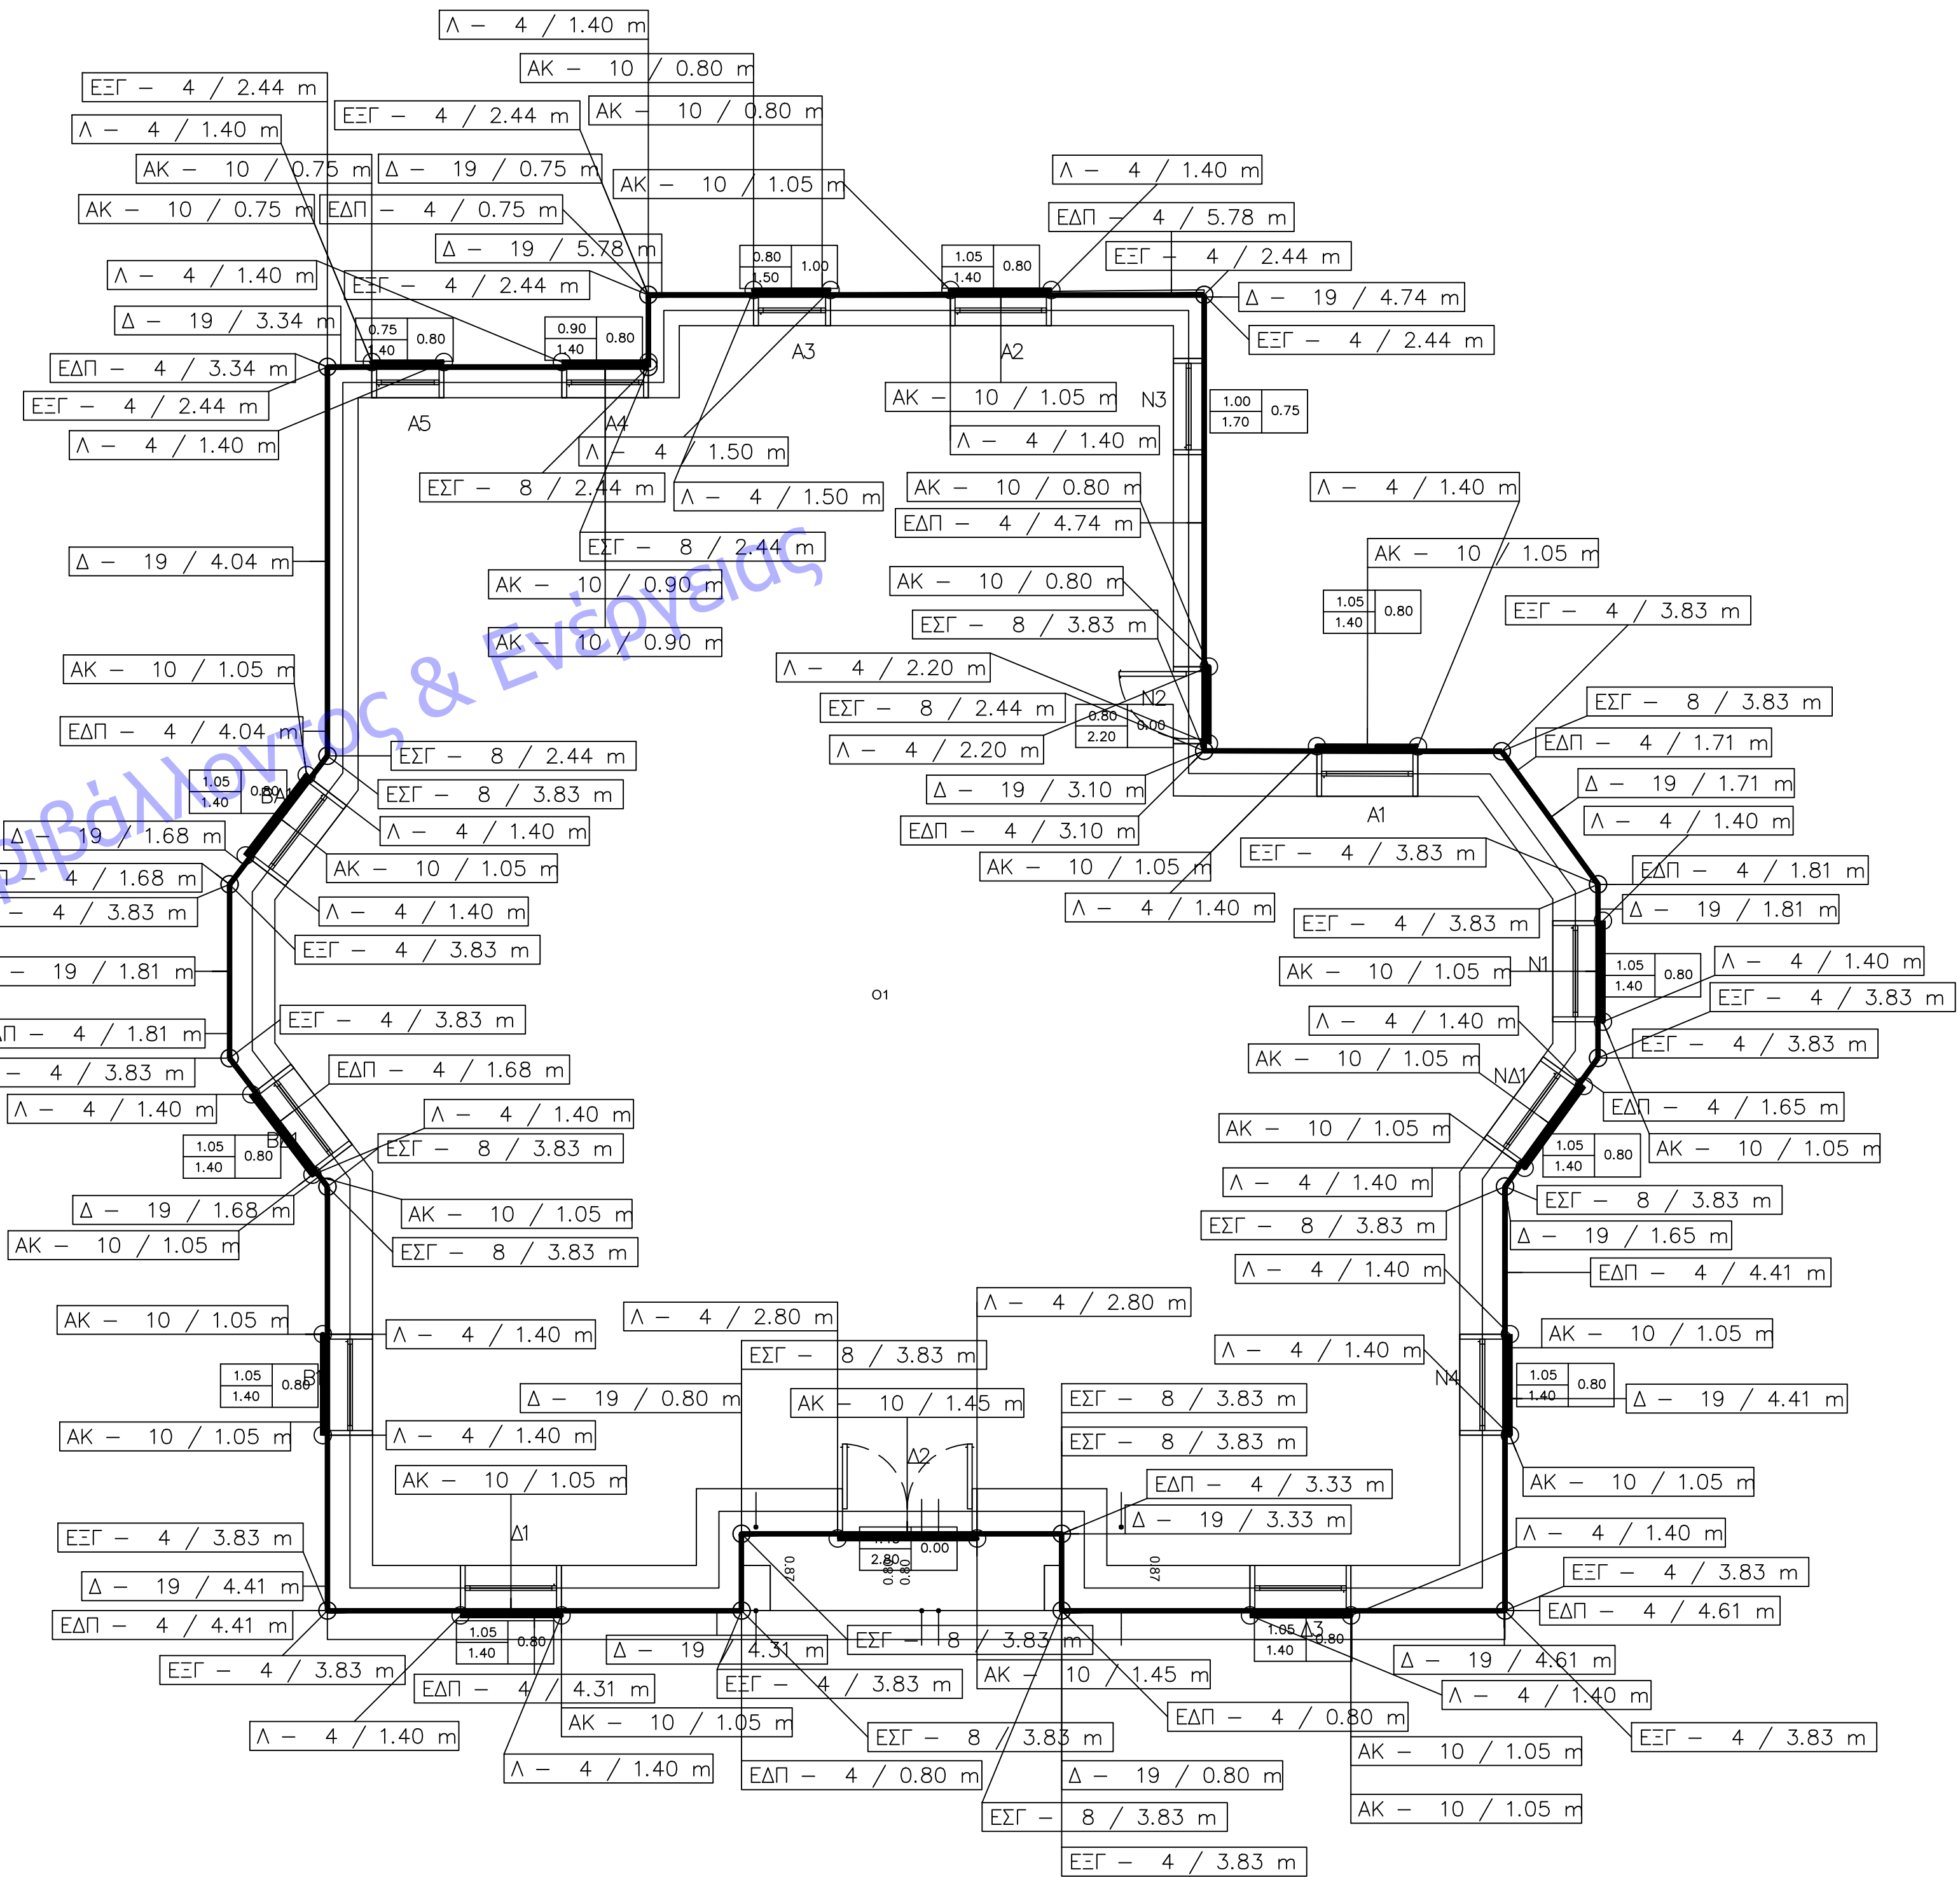

|                |   |                      |
|----------------|---|----------------------|
| ΕΡΓΟΔΟΤΗΣ      | ΔΗΜΟΤΙΚΟ ΓΗΡΟΚΟΜΕΙΟ<br>ΛΑΡΙΣΑΣ  |                      |
| ΕΡΓΟ           | Κέντρο υποστήριξης ατόμων με<br>Σύνδρομο Down   |                      |
| ΘΕΣΗ           | Κατσώνη Λ. 06 - Λάρισα  |                      |
| ΜΕΛΕΤΗΤΗΣ      | ΒΑΣΙΛΙΚΗ ΝΑΠ. ΠΕΡΙΣΤΕΡΗ<br>Διπλ. Πολιτικός Μηχανικός<br>ΓΕΩΡΓΙΟΣ ΑΘ. ΚΑΡΑΒΙΔΕΣ<br>Διπλ. Μηχανολόγος Μηχανικός |                      |
| Θ.Ε.Μ.Α.       | ΚΕΝΑΚ<br>ΣΧΕΔΙΑ ΘΕΡΜΟΓΕΦΥΡΩΝ  | ΔΡ. ΣΧΕΔΙΟΥ<br>ΕΝΑΚ6 |
| ΚΑΙΜΑΚΑ        | 1:50  |                      |
| ΧΡΟΝΟΣ ΜΕΛΕΤΗΣ | ΑΥΓΟΥΣΤΟΣ 2020  |                      |
| ΥΠΟΓΡΑΦΗ       |   | ΣΦΡΑΓΙΔΑ             |